


COMUNE DI:

**SONA**

**P.R.G.**

Scala 1:5000

VARIANTE AL P.R.G. N. 38 ai sensi  
art. 1 c. 4 lett. m della L.R. 05/05/1998, n. 21  
ZONA SIGNIFICATIVA: SAN ROCCO  
STATO ATTUALE E VARIANTE

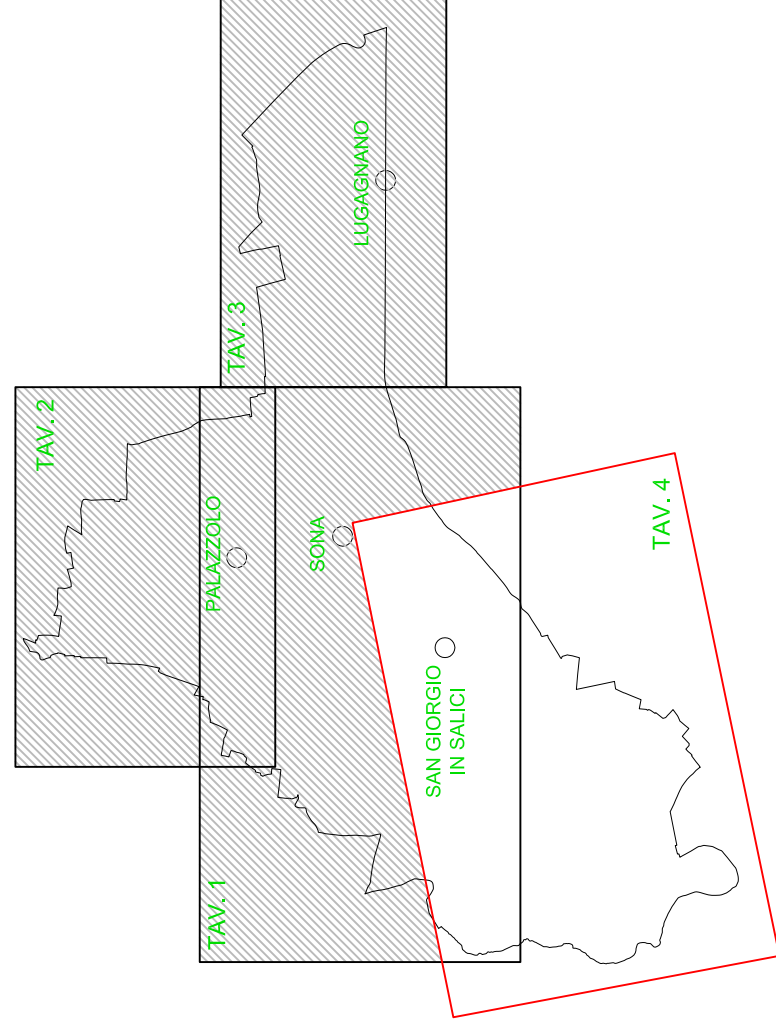

PROGETTISTI:

Arch. MASSIMO VINCENZI  
Geom. DOMENICO SPADA

MARZO 2010

RESPONSABILE DEL PROCEDIMENTO:

Arch. MASSIMO VINCENZI

**TAVOLA UNICA**

**STATO ATTUALE**

**VARIANTE**

