

COMUNE DI :

**SONA**

**P.R.G.**

Scala 1:2000


**VARIANTE AL P.R.G.**

ai sensi dell'art. 32 della L.R. 35/2001

Ditta: Panorama Sona S.r.l.

ZONA SIGNIFICATIVA: SONA

**STATO ATTUALE E STATO DI VARIANTE**

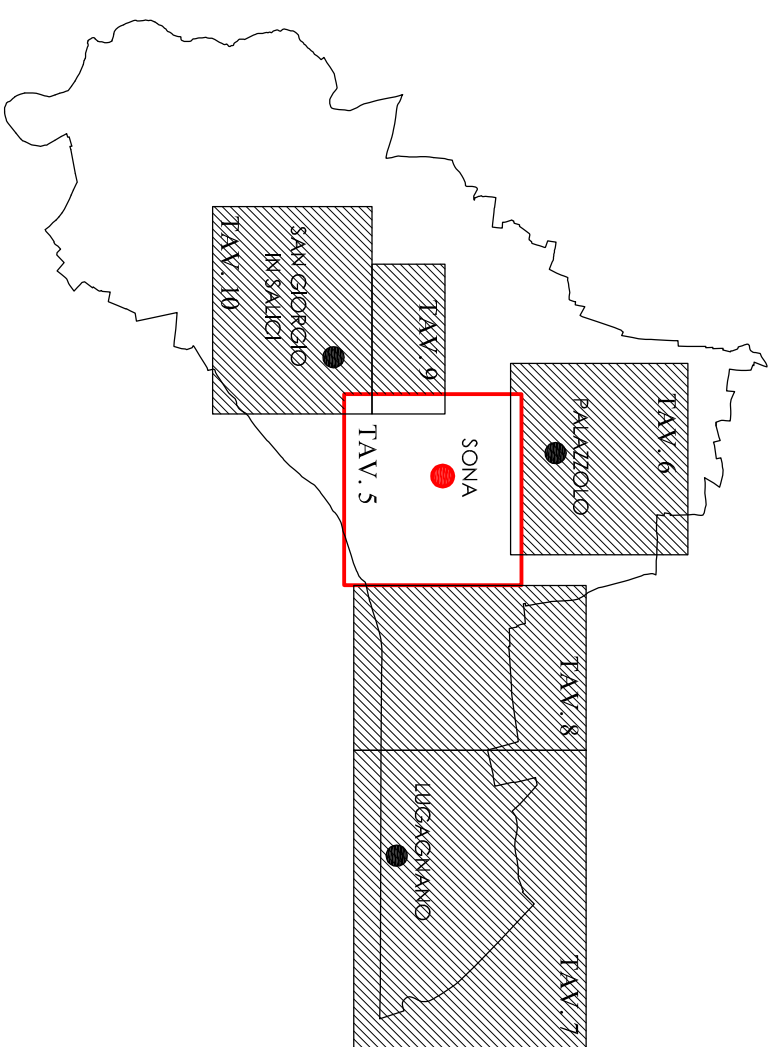

PROGETTISTI:  
Arch. MASSIMO VINCENZI


Geom. DOMENICO SPADA

**MARZO 2015**

RESPONSABILE DEL PROCEDIMENTO:  
Arch. MASSIMO VINCENZI

**TAV. 1**

**STATO ATTUALE**

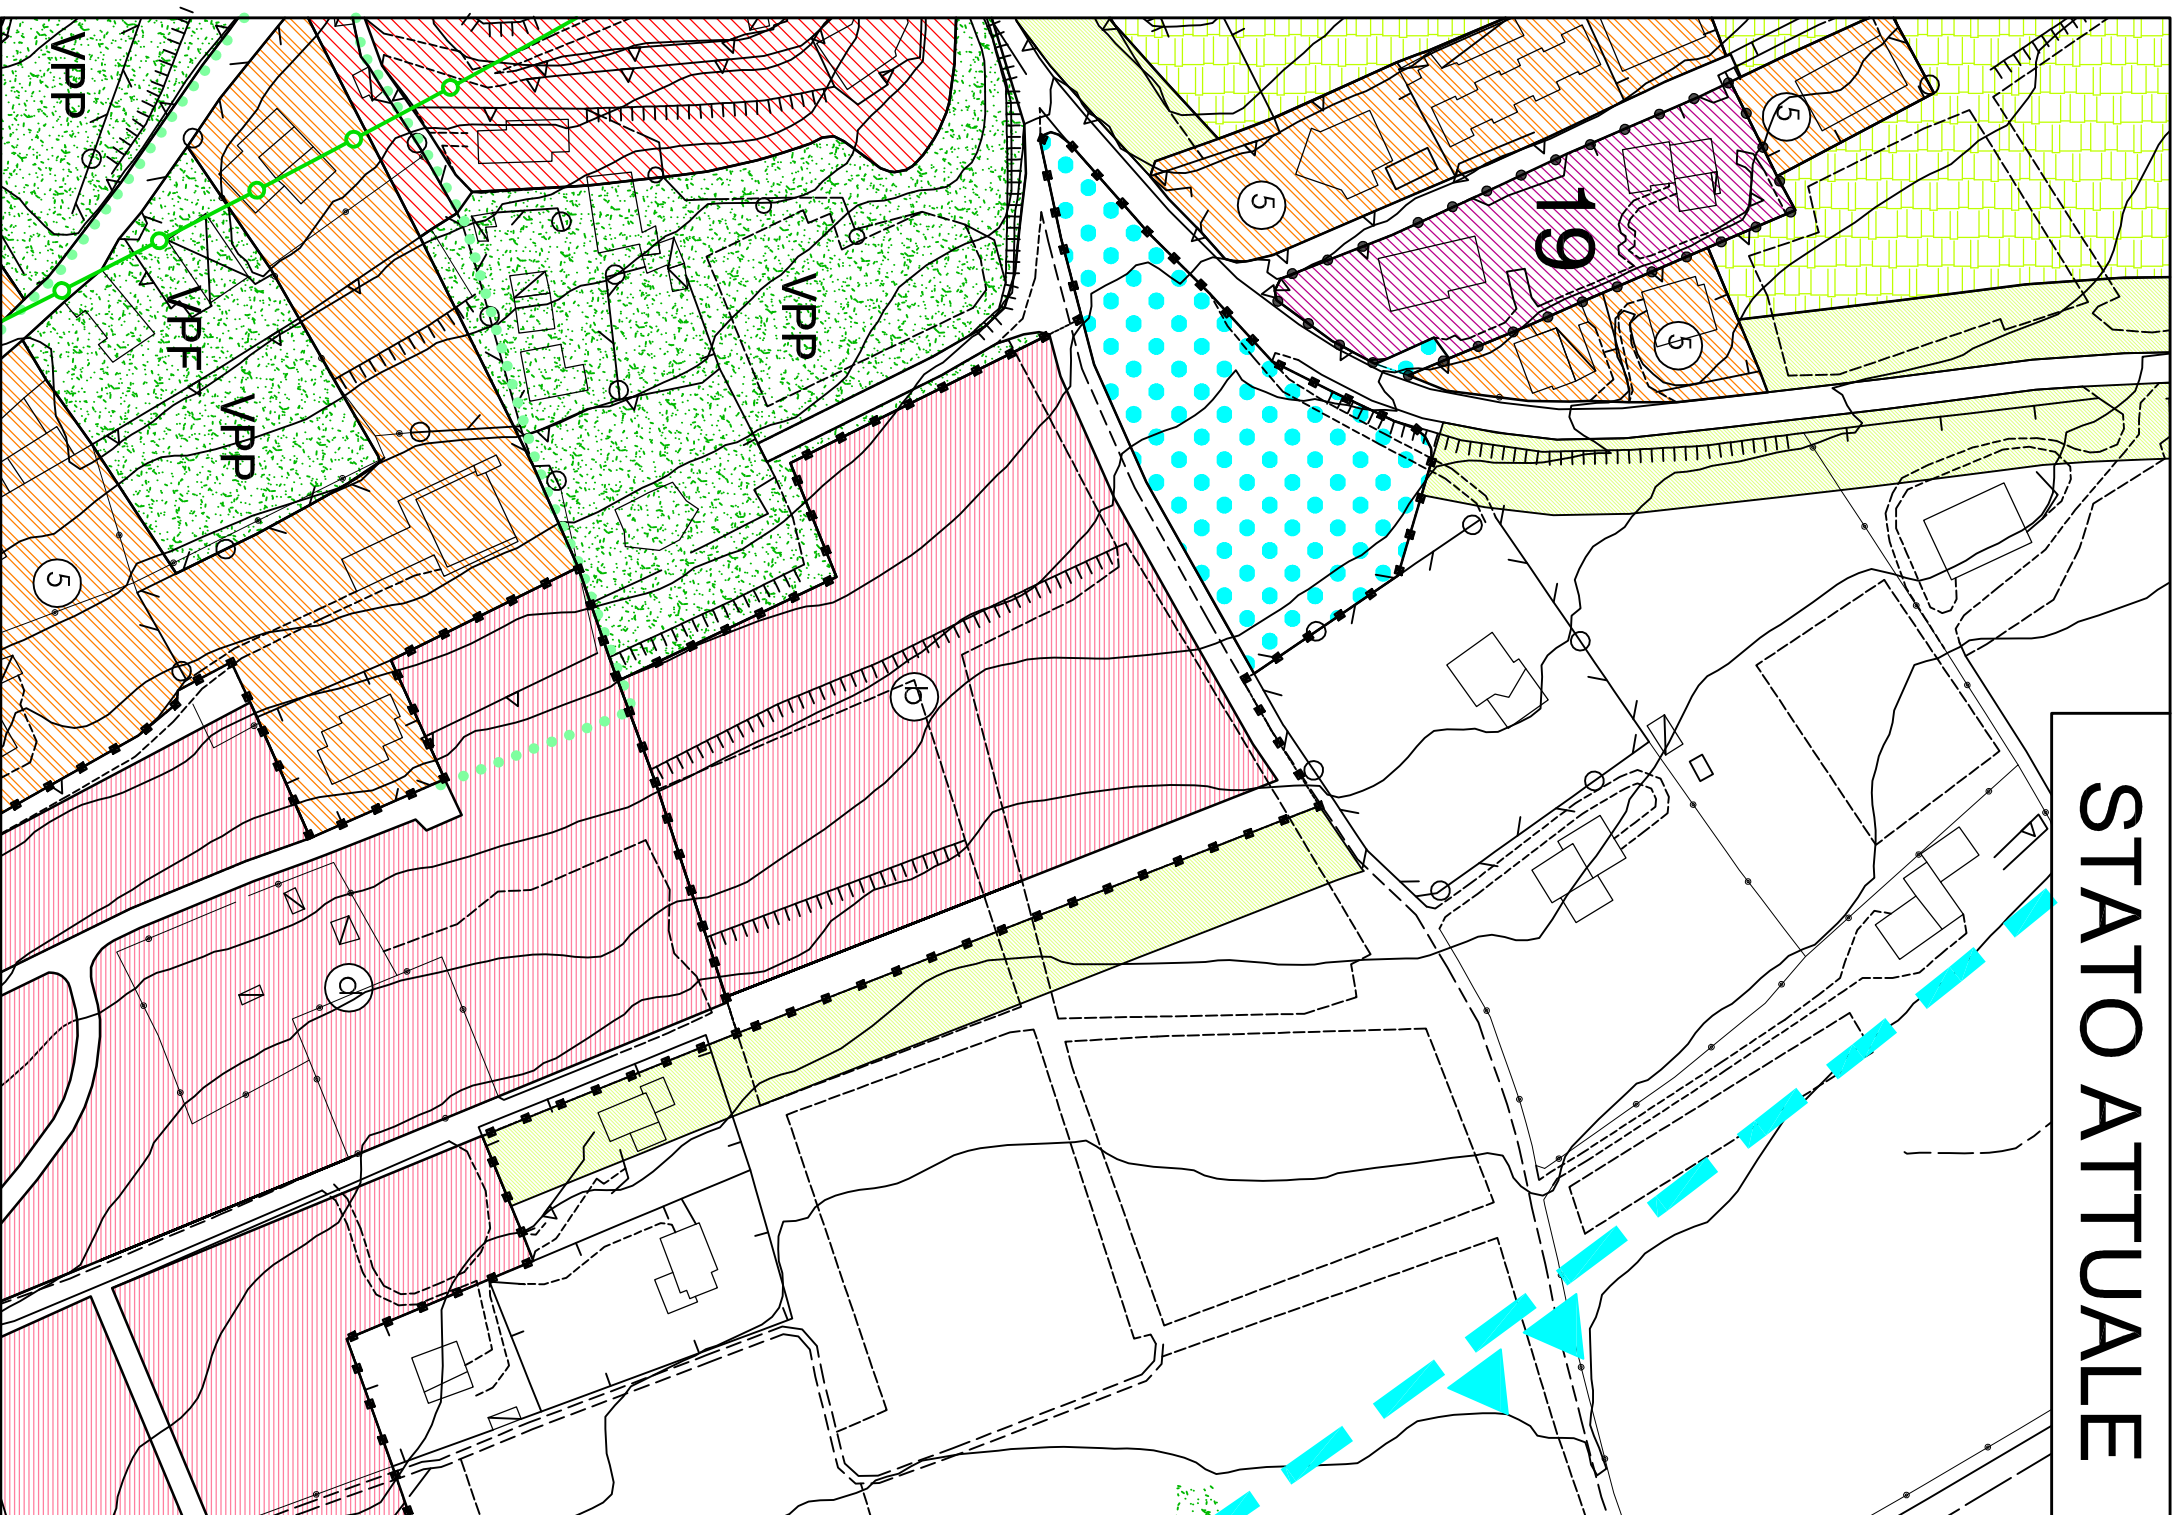

**VARIANTE**

