

PROGETTISTA:


COMITENTE:

Comune di Sona
P.zza Roma, 1 Sona - VR
CF/P.IVA: 00500760236


R.U.P.:

Arch. Massimo Vincenzi
Responsabile Settore
LL.P. - Urbanistica

PLANIMETRIA GENERALE

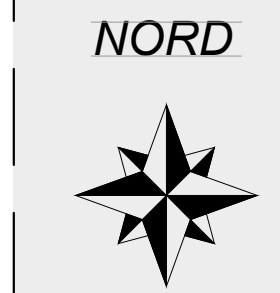


- LEGENDA MATERIALI**
- 1. pavimentazione in porfido;
 - 2. cordonate in granito;
 - 3. copertina in pietra;
 - 4. panchina in legno trattato;
 - 5. cordonata in porfido.

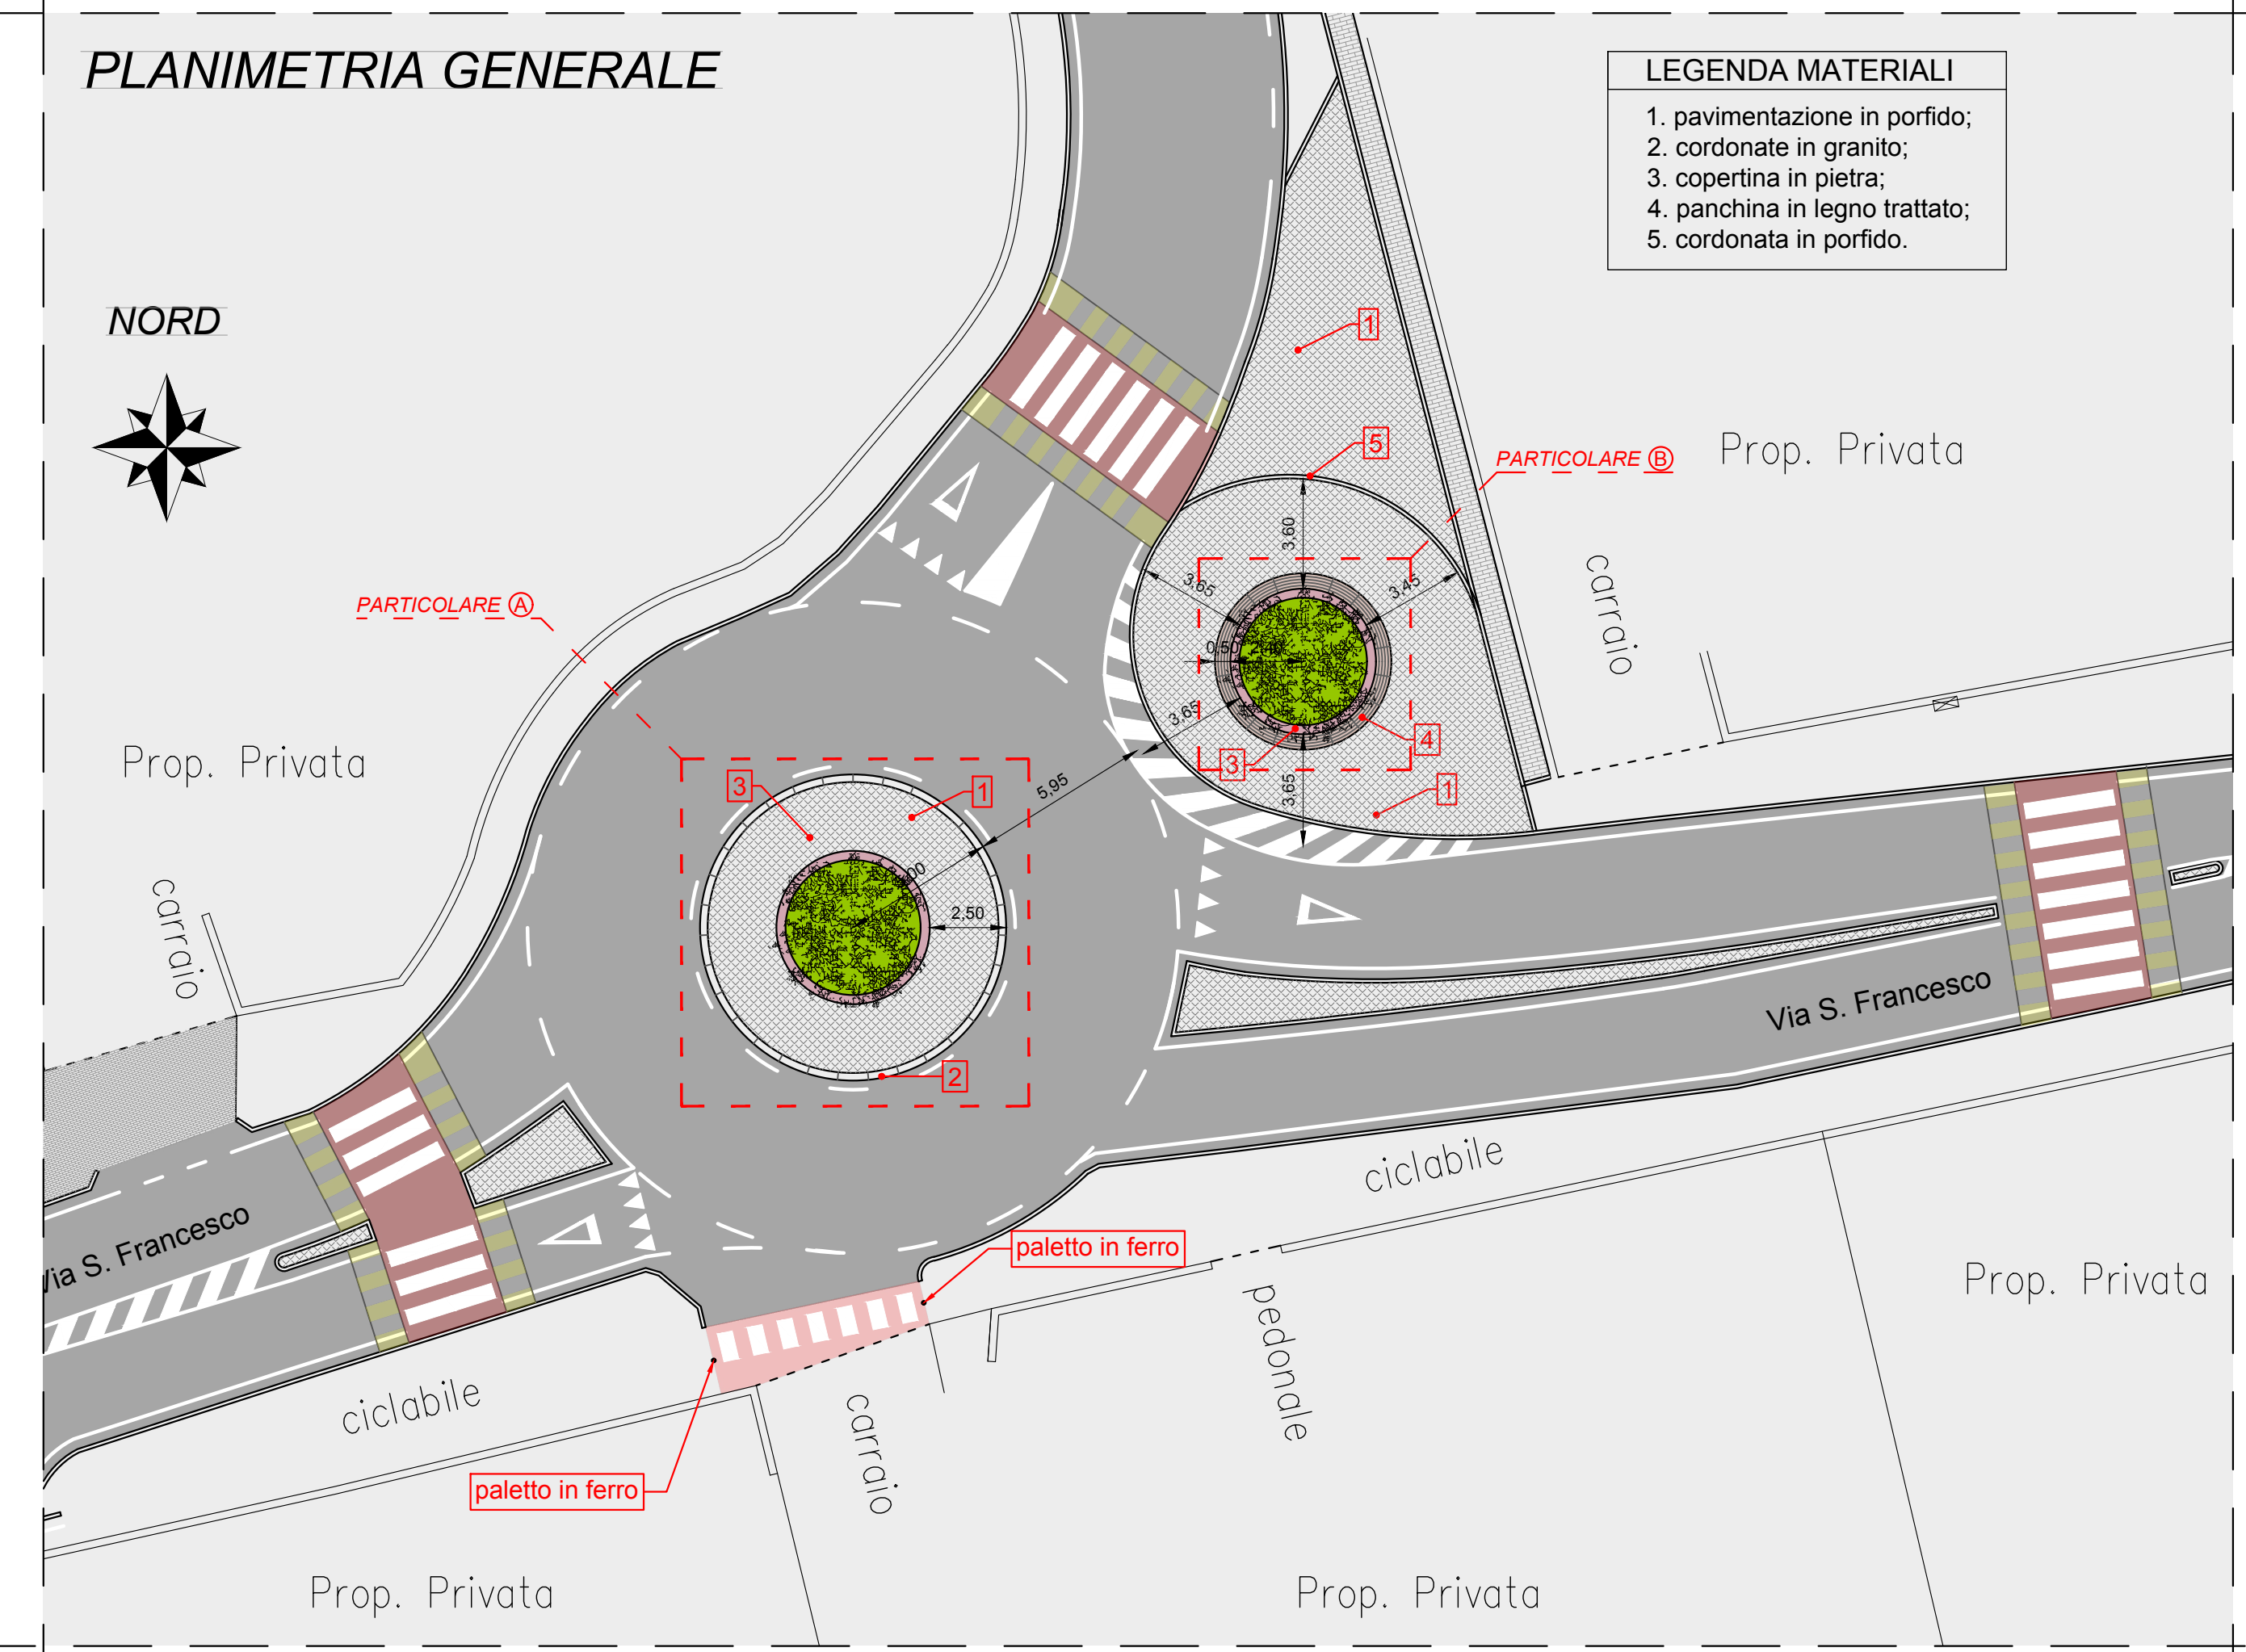

PARTICOLARE A
ROTATORIA

SCALA 1:50

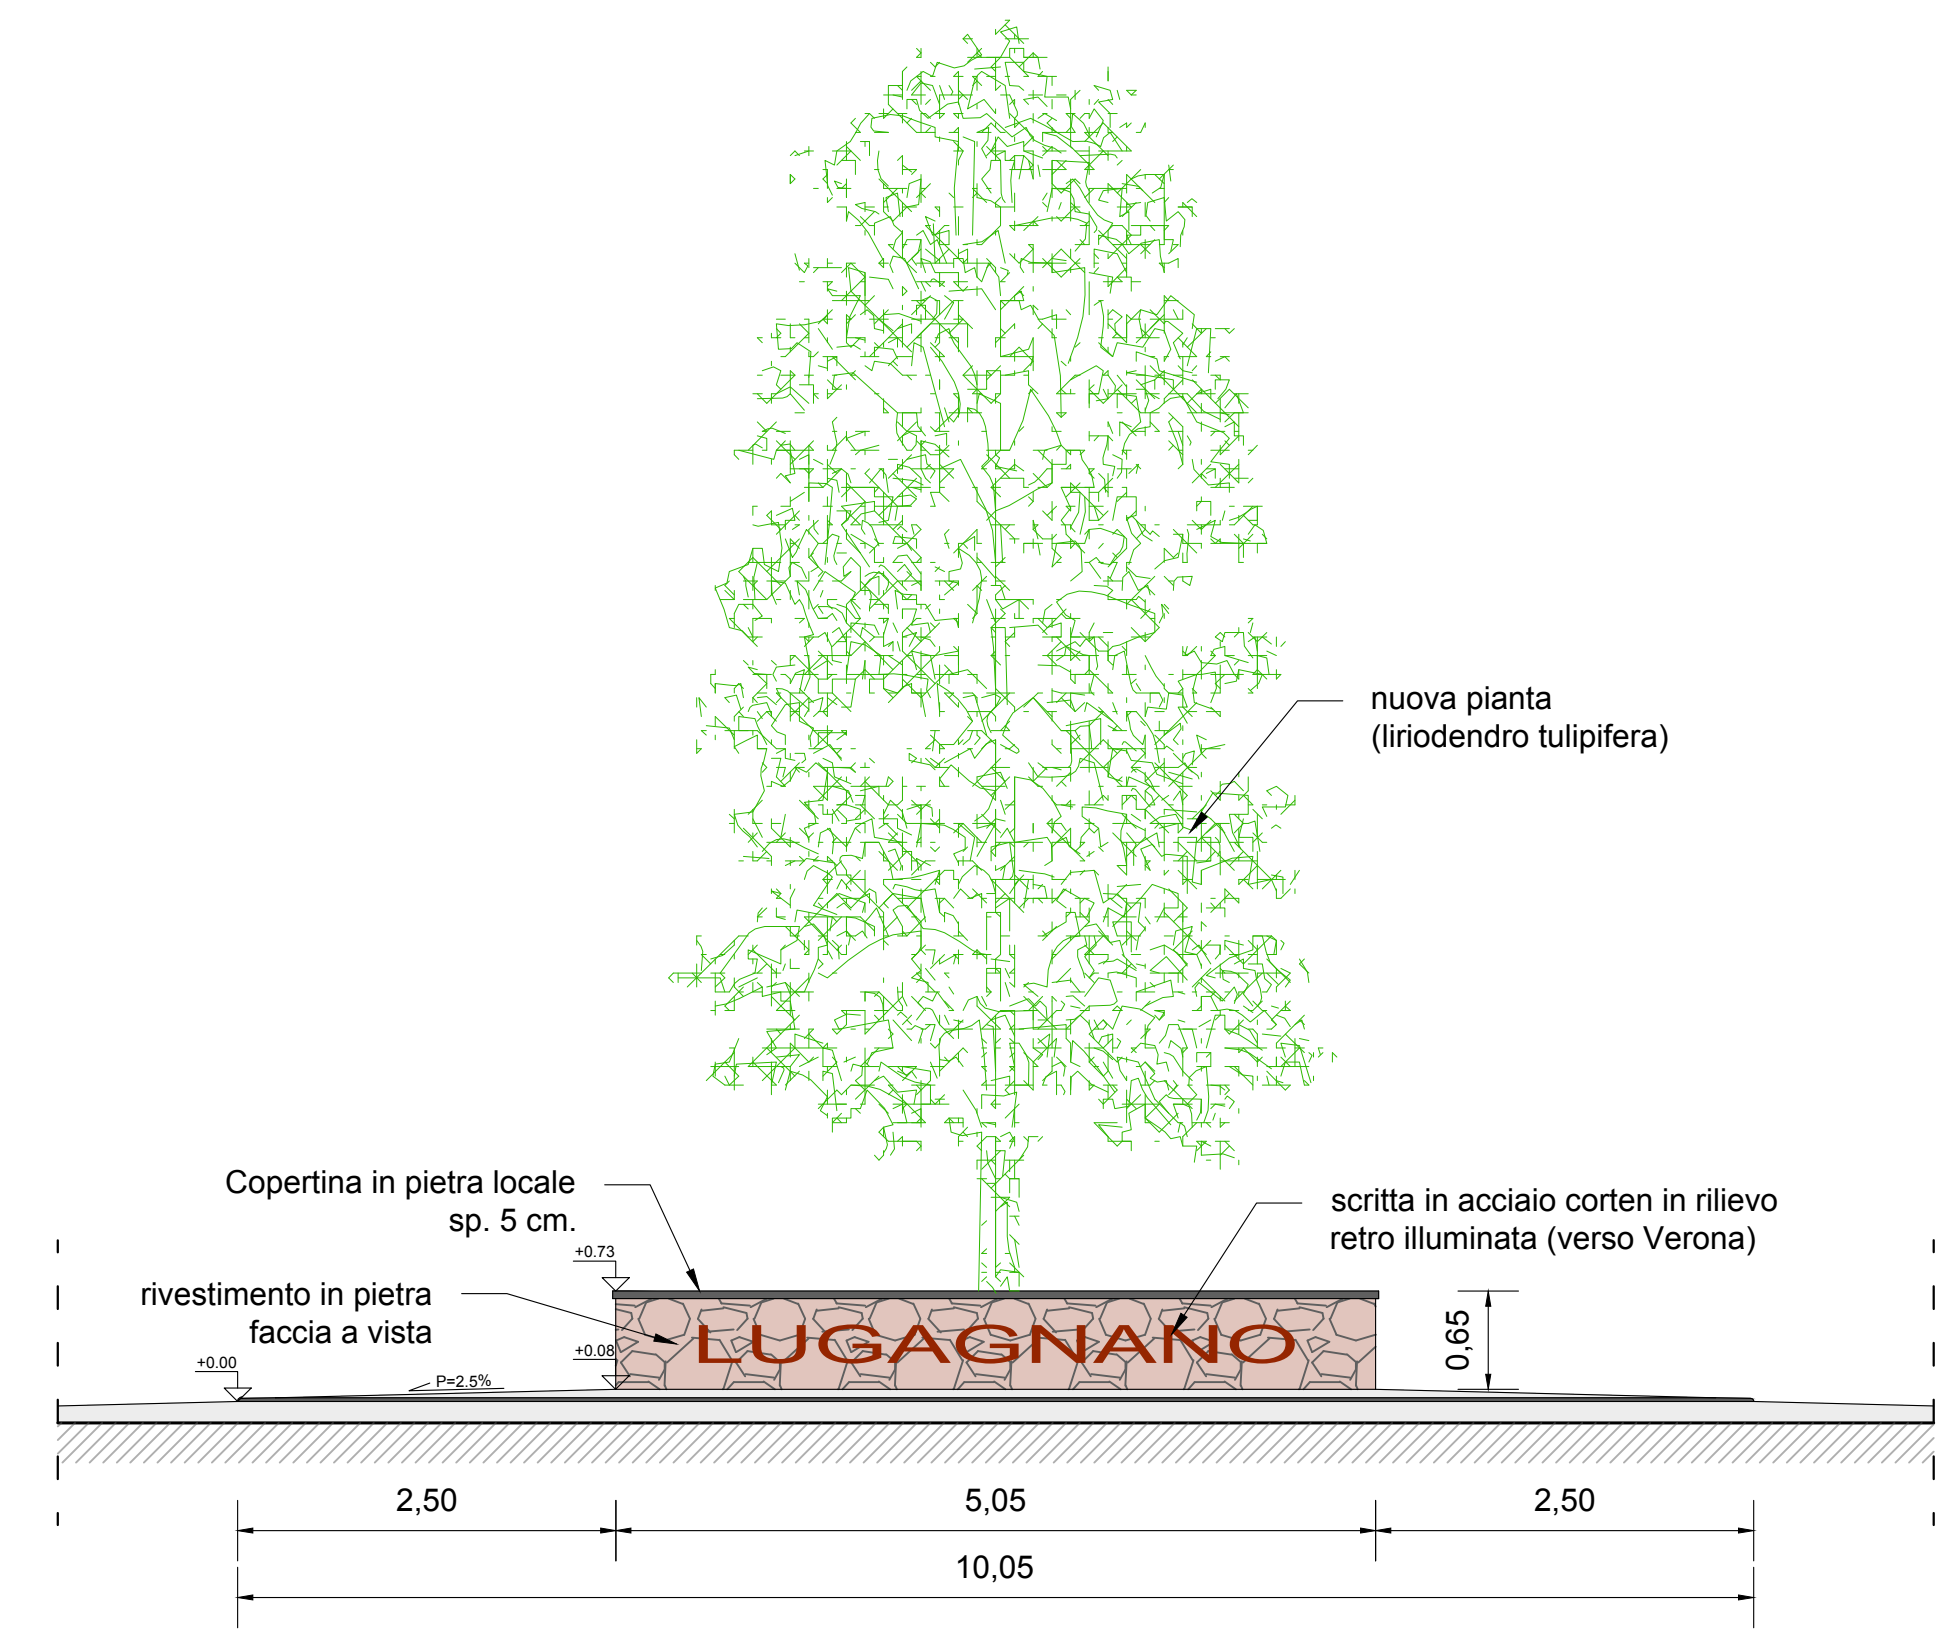

PARTICOLARE B
PENISOLA PEDONALE

SCALA 1:50

