


**QUADRO D'UNIONE COMUNALE**  
 Comune: Sona Provincia di: Verona

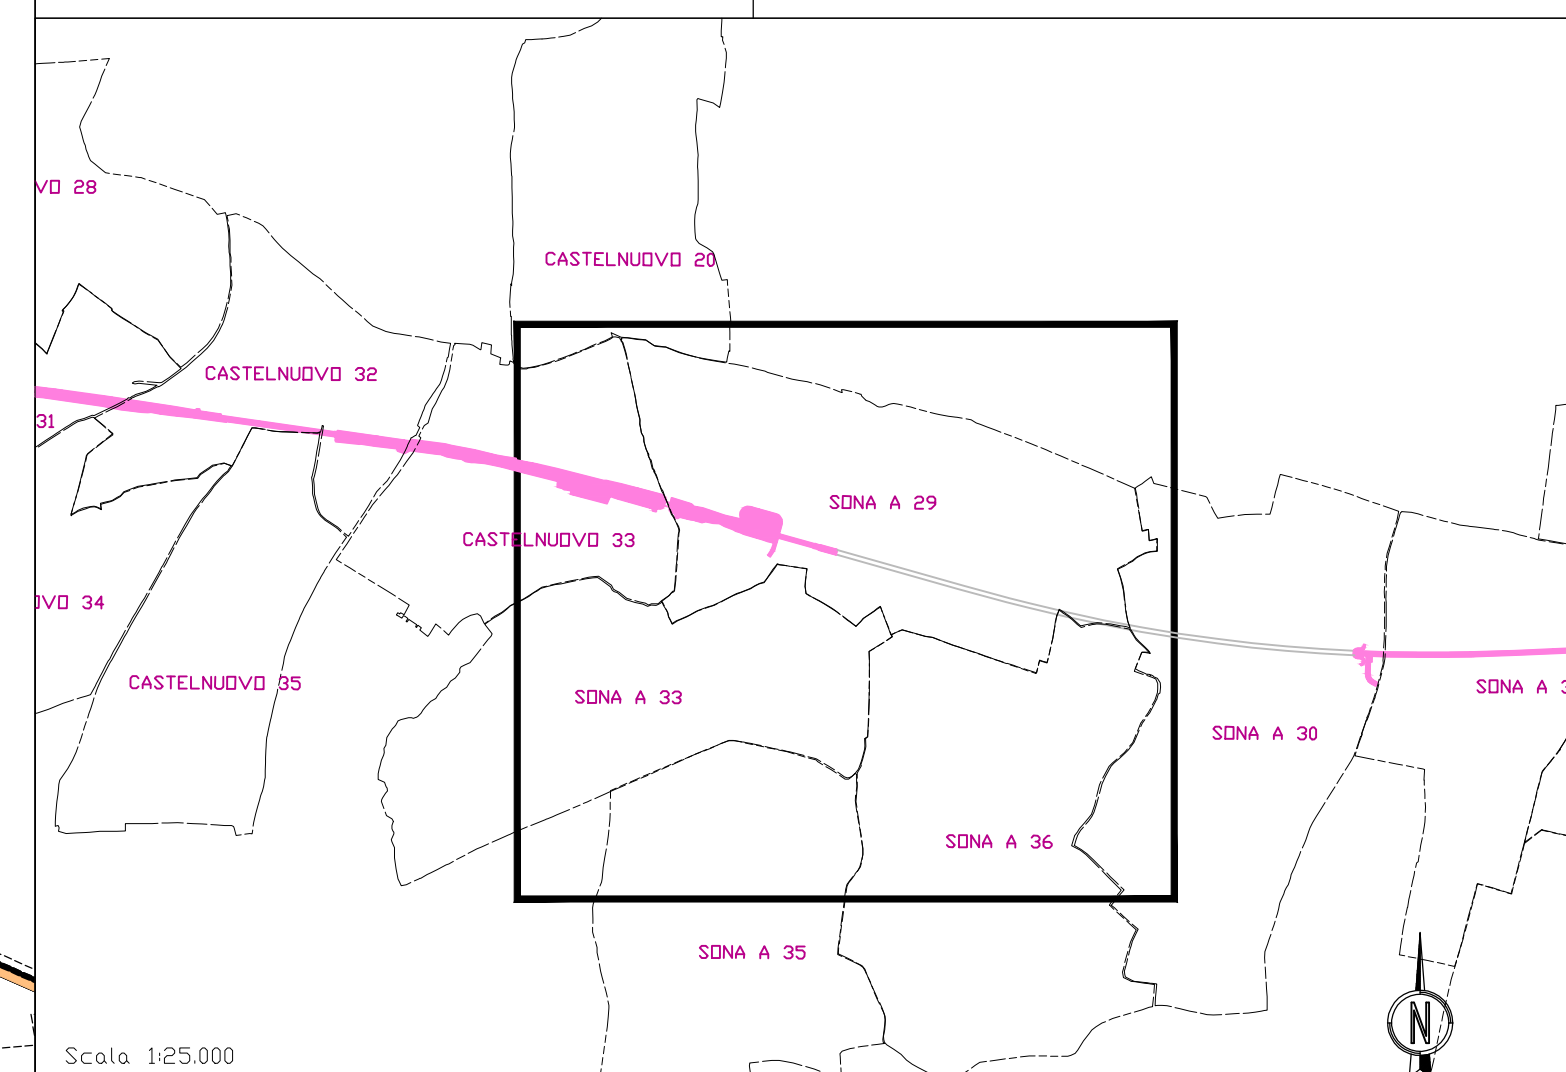

**SIMBOLOGIA CATASTALE**

	Particella catastale		Viabilità interpodereale
	Strada pubblica		Fossi e/o ri
	Acqua pubblica		Confine di foglio catastale

**SIMBOLOGIA DEL PIANO PARTICELLARE**

GRUPPO	DESCRIZIONE
ESISTENTE	<ul style="list-style-type: none"> <li> Attuale sede ferroviaria</li> <li> Strade pubbliche</li> <li> Corsi d'acqua</li> <li> Occupazioni Asse Principale</li> </ul>
ALTRI TITOLI	<ul style="list-style-type: none"> <li> GIALLO per i fabbricati in demolizione accatastati</li> <li> GIALLO con contorno tratteggiato per i fabbricati in demolizione non accatastati</li> <li> Aree da occuparsi in via provvisoria ai sensi dell'art. 49 del D.P.R. 8 giugno 2001 n. 327</li> <li> Vincolo urbanistico</li> </ul>

COMMITTENTE:  
**RFI**  
 RETTE PROVVISORIA ITALIANA  
 GRUPPO RINNOVATO DELLO STATO ITALIANO

ALTA SORVEGLIANZA:  
**ITALFERR**  
 GRUPPO RINNOVATO DELLO STATO ITALIANO

GENERAL CONTRACTOR:  
**Cepav due**

**INFRASTRUTTURE FERROVIARIE STRATEGICHE DEFINITE DALLA LEGGE OBIETTIVO N. 443/01**  
**LINEA A.V./A.C. TORINO - VENEZIA** Tratta MILANO - VERONA  
 Lotto funzionale Brescia-Verona  
**PROGETTO DEFINITIVO**

**PIANO PARTICELLARE DI ESPROPRIO PER C.D.S.**  
**CANTIERIZZAZIONE**  
 COMUNE DI SONA TAV. 1 DI 8

COMMESSA	LOTTO	FASE	ENTE	TIPO DOC.	OPERA/SOPPLINA	PROGR.	REV.	SCALA
IN05	00	D	E2	BD	AQ0000	200	0	1:2000

PROGETTAZIONE	GENERAL CONTRACTOR	VERIFICATO	DATA	APPROVATO	DATA
0	31/03/14	EMMISSIONE PER CDS	31/03/14	31/03/14	31/03/14
1					
2					
3					