


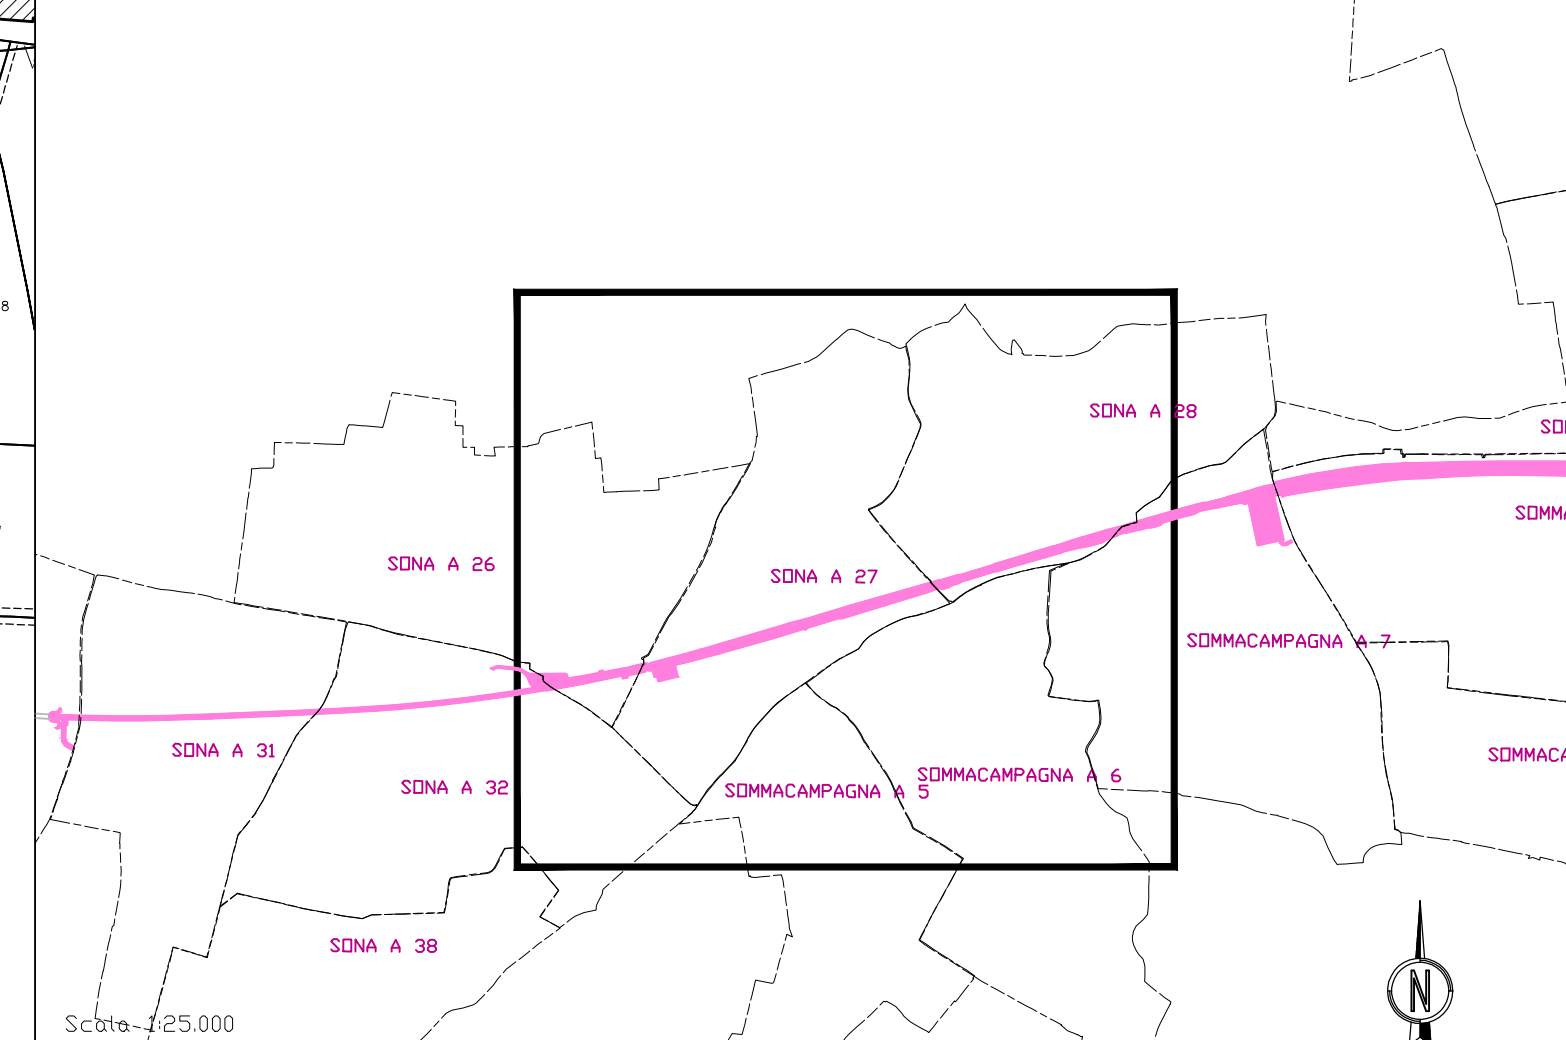

**QUADRO D'UNIONE COMUNALE**  
 Comune: Sona Provincia di: Verona



**SIMBOLOGIA CATASTALE**

	Particella catastale		Viabilità interpodereale
	Strada pubblica		Fossi e/o rii
	Acqua pubblica		Confine di Foglio catastale

**SIMBOLOGIA DEL PIANO PARTICELLARE**

GRUPPO	DESCRIZIONE
ESISTENTE	Attuale sede ferroviaria
ESISTENTE	Strade pubbliche
ESISTENTE	Corsi d'acqua
ESISTENTE	Occupazioni Asse Principale
ALTRI TITOLI	GIALLO per i fabbricati in demolizione accatastati
ALTRI TITOLI	GIALLO con contorno tratteggiato per i fabbricati in demolizione non accatastati
ALTRI TITOLI	Aree da occuparsi in via provvisoria ai sensi dell'art. 49 del D.P.R. 8 giugno 2001 n. 327
ALTRI TITOLI	Vincolo urbanistico

COMMITTENTE:  
**RFI**  
 RETE FERROVIARIA ITALIANA  
 GRUPPO RINNOVO DELLO STATO ITALIANO

ALTA SORVEGLIANZA:  
**ITALFERR**  
 GRUPPO RINNOVO DELLO STATO ITALIANO

GENERAL CONTRACTOR:  
**Cepav due**

**INFRASTRUTTURE FERROVIARIE STRATEGICHE DEFINITE DALLA LEGGE OBIETTIVO N. 443/01**  
**LINEA A.V. /A.C. TORINO - VENEZIA Tratta MILANO - VERONA**  
 Lotto funzionale Brescia-Verona  
**PROGETTO DEFINITIVO**

**PIANO PARTICELLARE DI ESPROPRIO PER C.D.S.**  
**CANTIERIZZAZIONE**  
 COMUNE DI SONA TAV. 5 DI 8

ALTA SORVEGLIANZA	Verificato	Data	Approvato	Data

COMMESSA	LOTTO	FASE	ENTE	TIPO DOC.	OPERA/OSOP/INA	PROGR.	REV.	SCALA
IN05	00	D	E2	BD	AQ0000	203	0	1:2000

PROGETTAZIONE	GENERAL CONTRACTOR	Autorizzato/Data
Rev. Data Descrizione Redatto Data Verificato Data Approvato Data	Cepav due	
0 31/03/14 EMISSIONE PER CDS		
1		
2		
3		