


DESCRIZIONE	CODICE
Area e viabilità di cantiere da km 112+100 a km 117+620	A202 00 D E2 P5 CA00 00 044
Area e viabilità di cantiere da km 117+620 a km 122+100	A202 00 D E2 P5 CA00 00 045
Area e viabilità di cantiere da km 122+100 a km 126+620	A202 00 D E2 P5 CA00 00 046
Area e viabilità di cantiere da km 126+620 a km 131+130	A202 00 D E2 P5 CA00 00 047
Area e viabilità di cantiere da km 131+130 a km 135+650	A202 00 D E2 P5 CA00 00 048
Area e viabilità di cantiere da km 135+650 a km 139+400	A202 00 D E2 P5 CA00 00 049
Area e viabilità di cantiere da km 139+400 a km 140+780	A202 00 D E2 P5 CA00 00 050
Planimetria generale Linea A.C. da Km 90+450 A Km 95+200	A202 00 D E2 P5 IF00 10 0165
Planimetria generale Linea A.C. DA Km 139+400 A Km 140+779.664 e IC VERONA	A202 00 D E2 P5 IF00 10 0256
Planimetria aree di cantiere e viabilità di collegamento tav. 1 di 15 Interconnessione Treviglio Est	A202 00 D E2 P4 CA00 00 193
Planimetria aree di cantiere e viabilità di collegamento tav. 2 di 15 Interconnessione Treviglio Est	A202 00 D E2 P4 CA00 00 194
Planimetria aree di cantiere e viabilità di collegamento tav. 5 di 15 Interconnessione Brescia Ovest	A202 00 D E2 P4 CA00 00 197
Planimetria ubicazione aree di cantiere e viabilità di collegamento tav. 6 di 15	A202 00 D E2 P4 CA00 00 198
Planimetria ubicazione aree di cantiere e viabilità di collegamento tav. 7 di 15	A202 00 D E2 P4 CA00 00 199
Planimetria aree di cantiere e viabilità di collegamento tav. 8 di 15 Interconnessione Brescia Est	A202 00 D E2 P4 CA00 00 200
Planimetria aree di cantiere e viabilità di collegamento tav. 9 di 15 Interconnessione Brescia Est	A202 00 D E2 P4 CA00 00 201
Planimetria ubicazione aree di cantiere e viabilità di collegamento tav. 10 di 15	A202 00 D E2 P4 CA00 00 202
Planimetria ubicazione aree di cantiere e viabilità di collegamento tav. 11 di 15	A202 00 D E2 P4 CA00 00 203
Planimetria ubicazione aree di cantiere e viabilità di collegamento tav. 12 di 15	A202 00 D E2 P4 CA00 00 204
Planimetria ubicazione aree di cantiere e viabilità di collegamento tav. 13 di 15	A202 00 D E2 P4 CA00 00 205
Planimetria aree di cantiere e viabilità di collegamento tav. 14 di 15 Interconnessione Verona Merici	A202 00 D E2 P4 CA00 00 206

IL CODICE COMMESSA "A202" E' STATO SOSTITUITO CON "IN05"

LEGENDA

Legenda opere di cantierizzazione:

- Pista di cantiere
- Pista di cantiere sovrapposta
- Viabilità esistente interessata da traffico di cantiere
- Viabilità esistente da adeguare
- Area cantiere operativo
- Area cantiere base e logistico
- Area cantiere di armamento
- Area tecnica
- Area stoccaggio

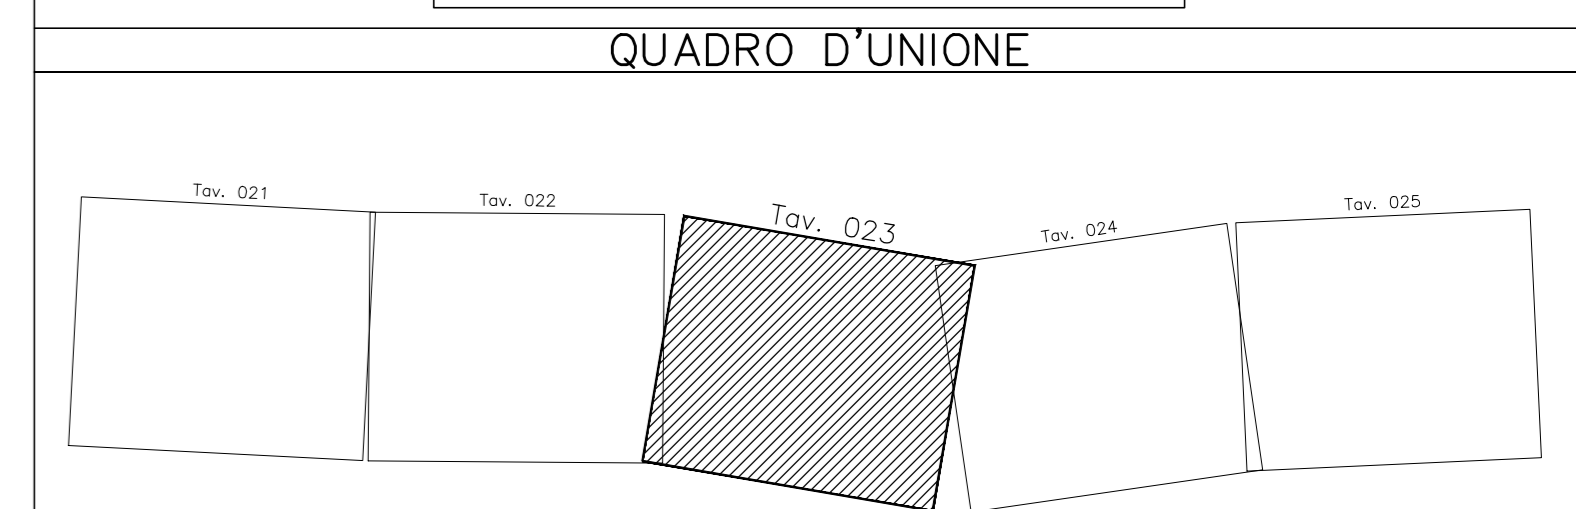

COMMITTENTE: **RFI**
GRUPPO FERROVIARIO ITALIANO

ALTA SORVEGLIANZA: **ITALFERR**
GRUPPO FERROVIARIO ITALIANO

GENERAL CONTRACTOR: **Cepav due**

INFRASTRUTTURE FERROVIARIE STRATEGICHE DEFINITE DALLA LEGGE OBIETTIVO N. 443/01
LINEA A.V./A.C. TORINO - VENEZIA Tratta MILANO - VERONA
Lotto funzionale Brescia-Verona
PROGETTO DEFINITIVO

Piano particolareggiato della cantierizzazione
 Aree e viabilità di cantiere da Km 126+620.000 A Km 131+130.000

ALTA SORVEGLIANZA	Verificata	Data	Approvato	Data
ITALFERR				

COMMESSA LOTTO FASE ENTE TIPO DOC. OPERA/DISCIPLINA PROG. REV. SCALA
IN05 00 D E2 P5 CA0000 047 0 1:5000

PROGETTAZIONE	GENERAL CONTRACTOR	Autorizzato/Data
Rev. Data Descrizione	Registo Data Verificato Data Approvato Data	Consortio
0 31/03/14 EMISSIONE PER CDS	31/03/14 31/03/14	Cepav due
1		Project Director
2		Imp. E. Cantierabile
3		