



SEZIONE 11-10
PROSPETTO MURO SUD

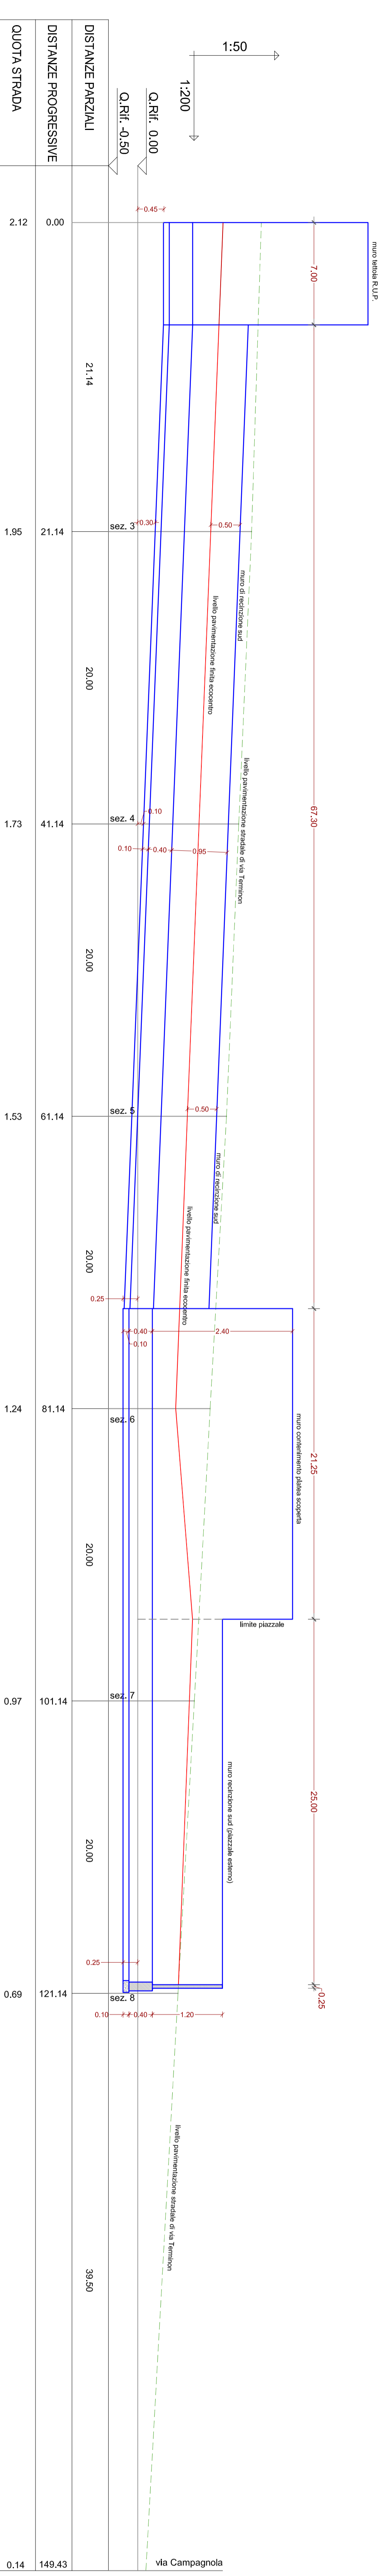

SEZIONE 10-10
PROSPETTO MURO NORD

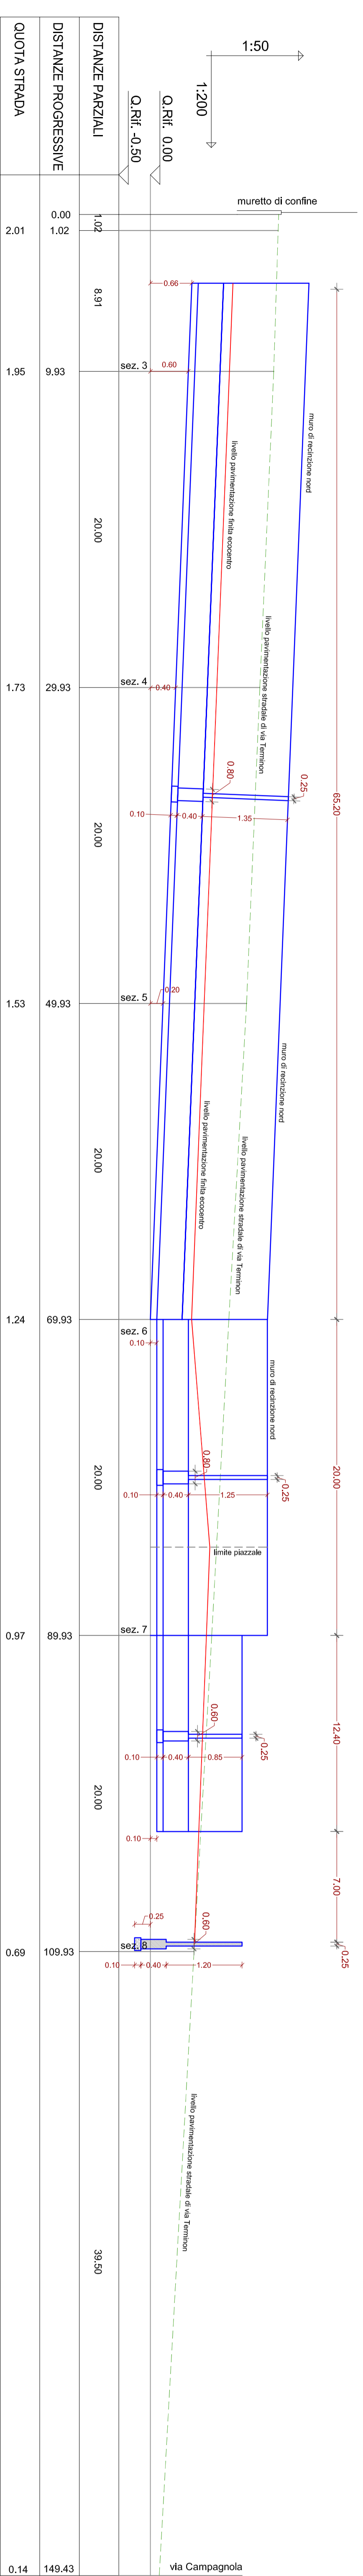

Comune di Sona
Provincia di Verona

Settore Lavori Pubblici

**REALIZZAZIONE DI UN CENTRO DI RACCOLTA
DEI RIFIUTI URBANI COMUNALI**

Programma tematico:	Classificazione elaborati Linf. 53 - D.Lgs. 43/2006
Ente attuatore:	STUDIO DI PATRIBRITA
Provvedimento:	PROGETTO PRELIMINARE <input checked="" type="checkbox"/>
	PROGETTO DEFINITIVO <input type="checkbox"/>
	PROGETTO ESECUTIVO <input type="checkbox"/>
	ELABORATI IN VISIONE GIURIA <input type="checkbox"/>

Tracce:	Esautor:
C 6	Sezioni del terreno - stato di progetto Sezioni 10 e 11

Scala:	REV. 1
1:50	REV. 2
1:200	REV. 3
Data:	REV. 4
03/2015	

Nota:	Responsabile del Procedimento: Arch. Massimo Vincenzi
	Proprietario: Ing. Stefano Badga