



NOTE

0.00 ← quota assoluta


Sezione M 1
scala 1:50

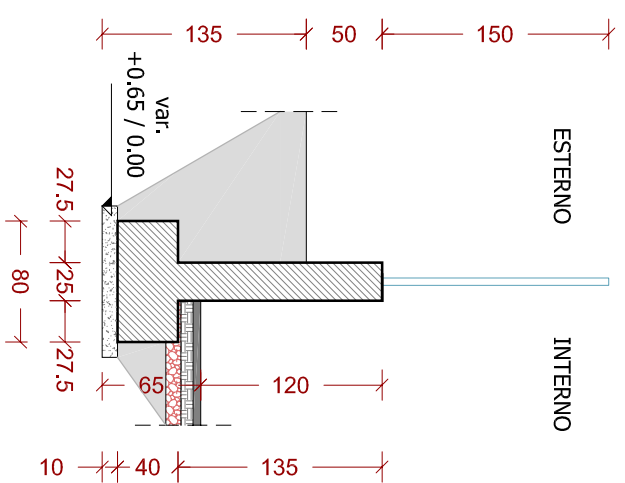


Sezione M 2
scala 1:50

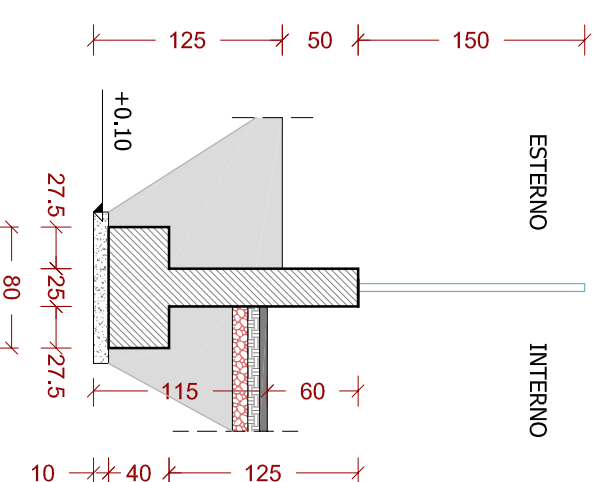


Sezione M 3
scala 1:50

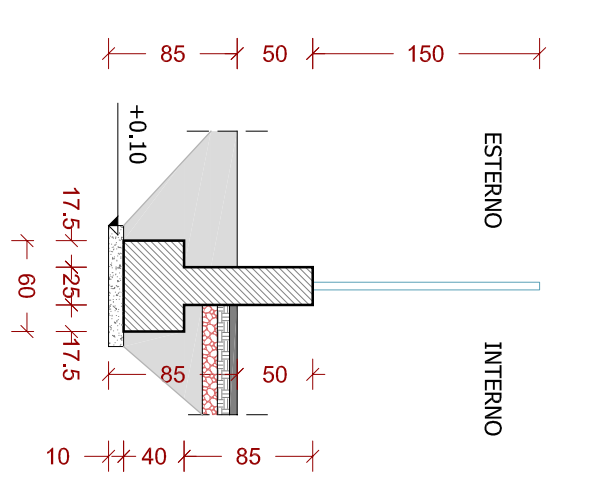


Sezione M 4
scala 1:50

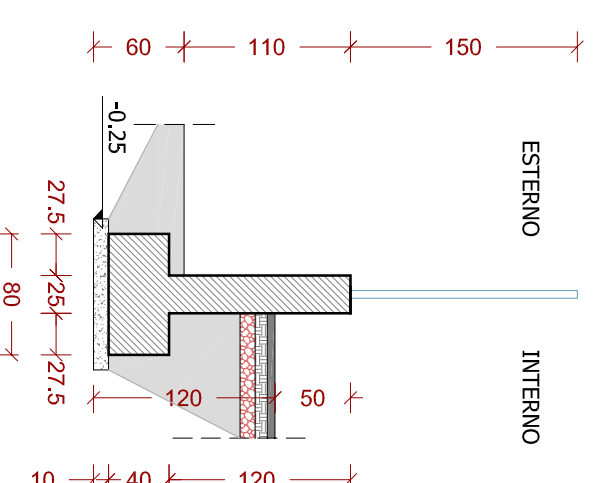


Sezione M 5
scala 1:50

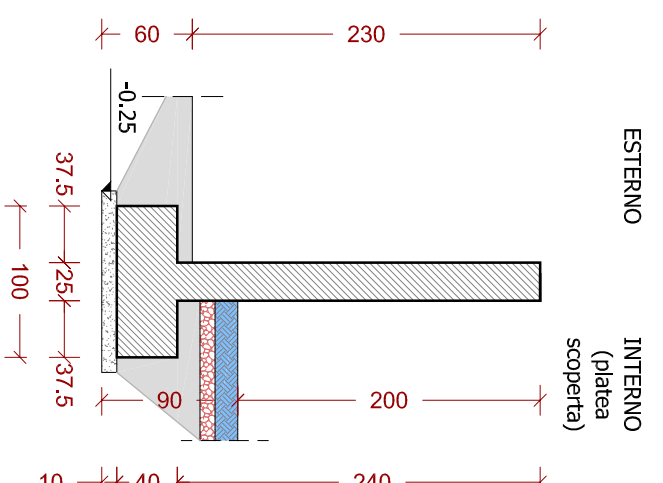


Sezione M 6
scala 1:50

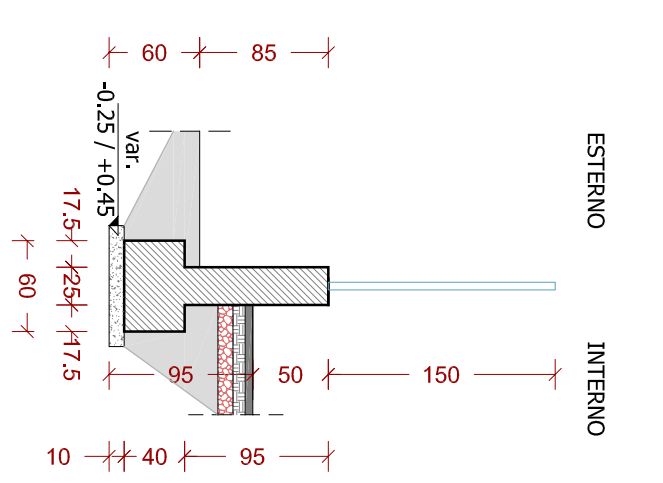

Sezione M 7
scala 1:50

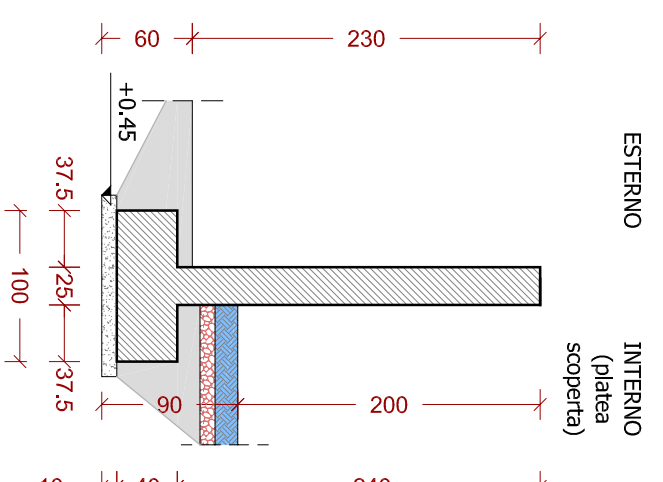

Sezione M 8
scala 1:50

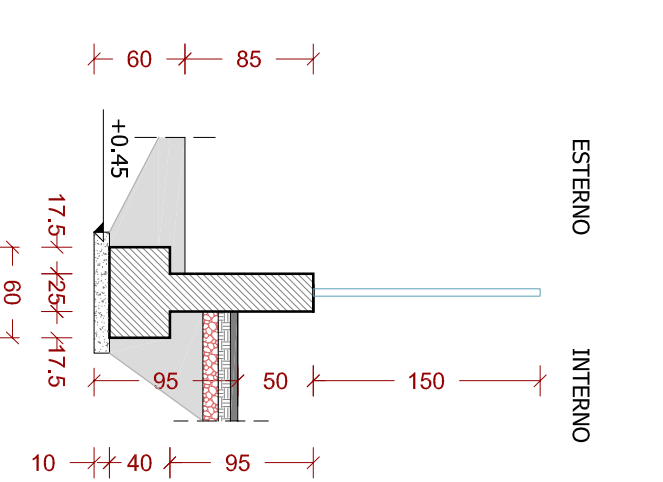

Comune di Sona
Provincia di Verona

Settore Lavori Pubblici

Progetto:

REALIZZAZIONE DI UN CENTRO DI RACCOLTA
DEI RIFIUTI URBANI COMUNALI

Programma triennale:

Classificazione edilizia
(art. 93 - D.Lgs. 43/95)

Elenco annuale:

STUDIO DI FATTIBILITA'
PROGETTO PRELIMINARE
PROGETTO DEFINITIVO
PROGETTO ESECUTIVO
ELABORATI IN VISIONE (GARA)

Provvedimento:

Travate:

Elaborati:

C 8

FONDAZIONI MURI PERIMETRALI
Pianta e sezioni tipo

Scale:

1:50

1:200

Data:

03/2015

Note:

Responsabile del procedimento:

Arch. Massimo Vincenzi

Progettista:

Ing. Stefano Bacca