




SEZIONE 9-9

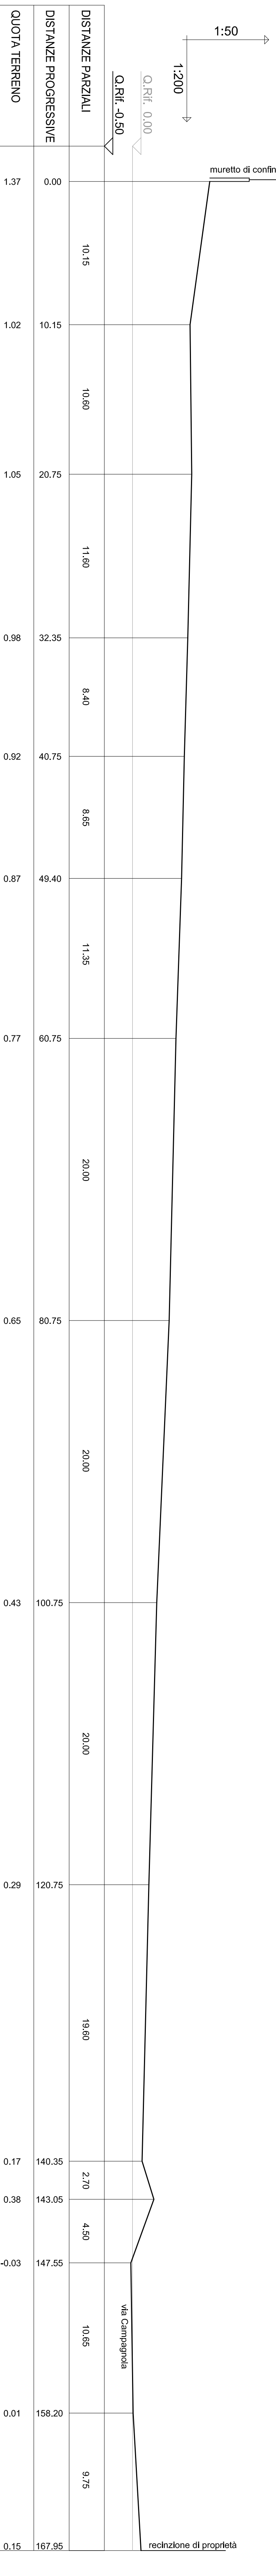


SEZIONE 6-6

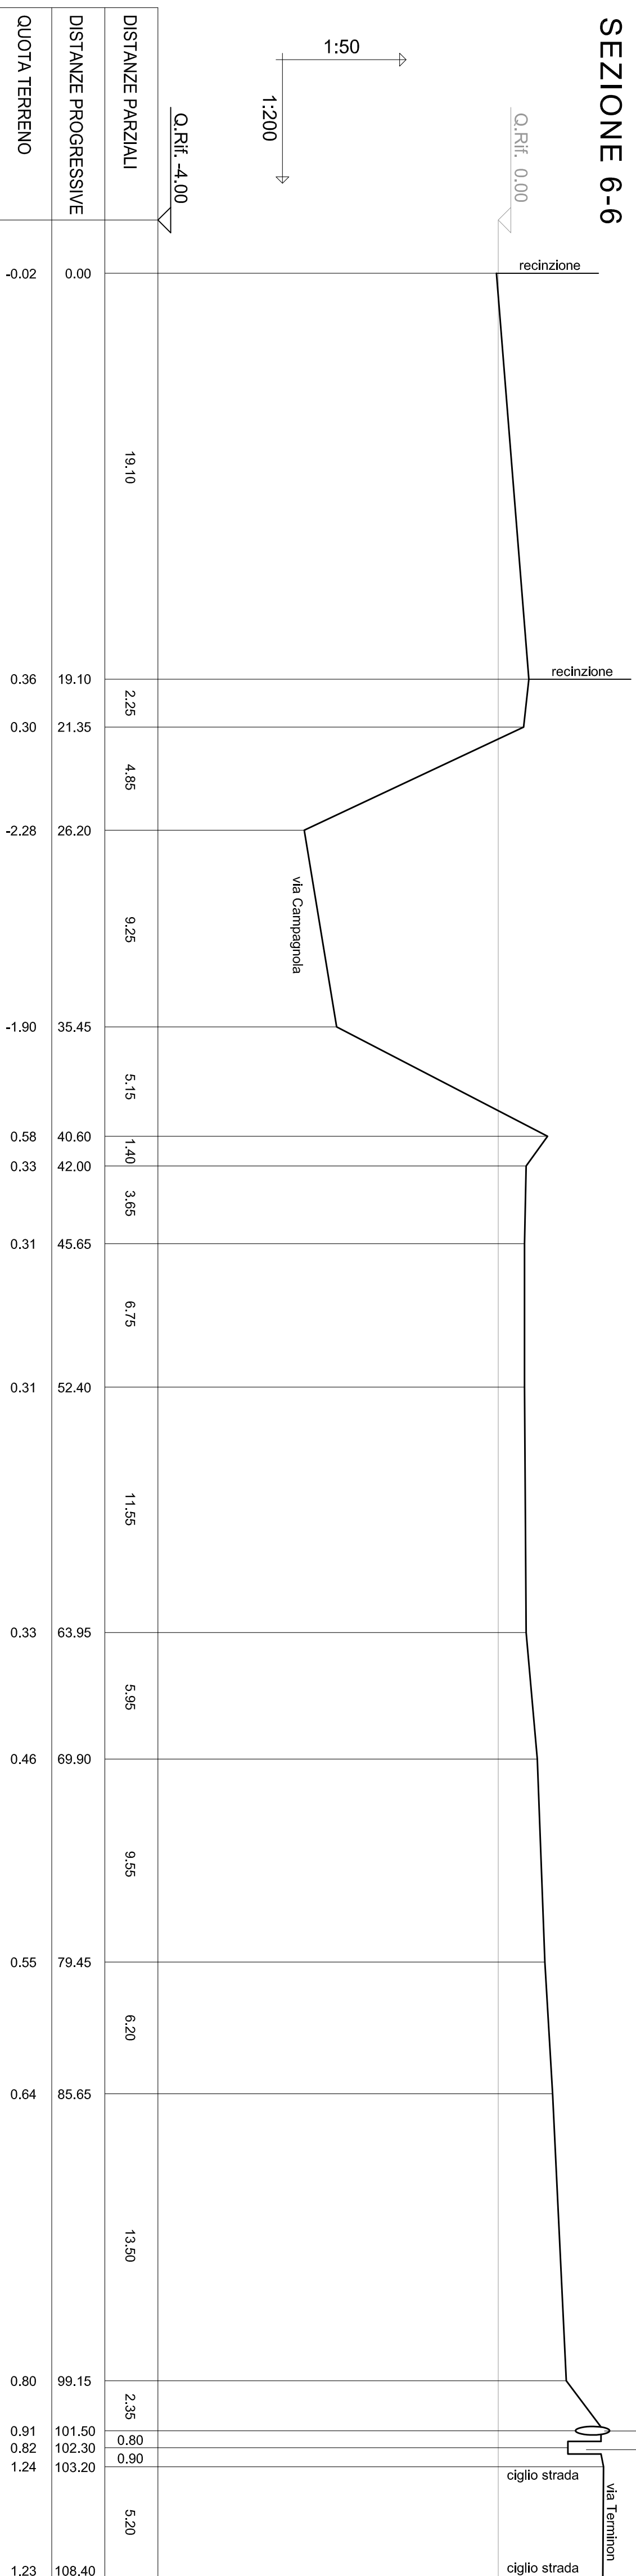



SEZIONE 7-7

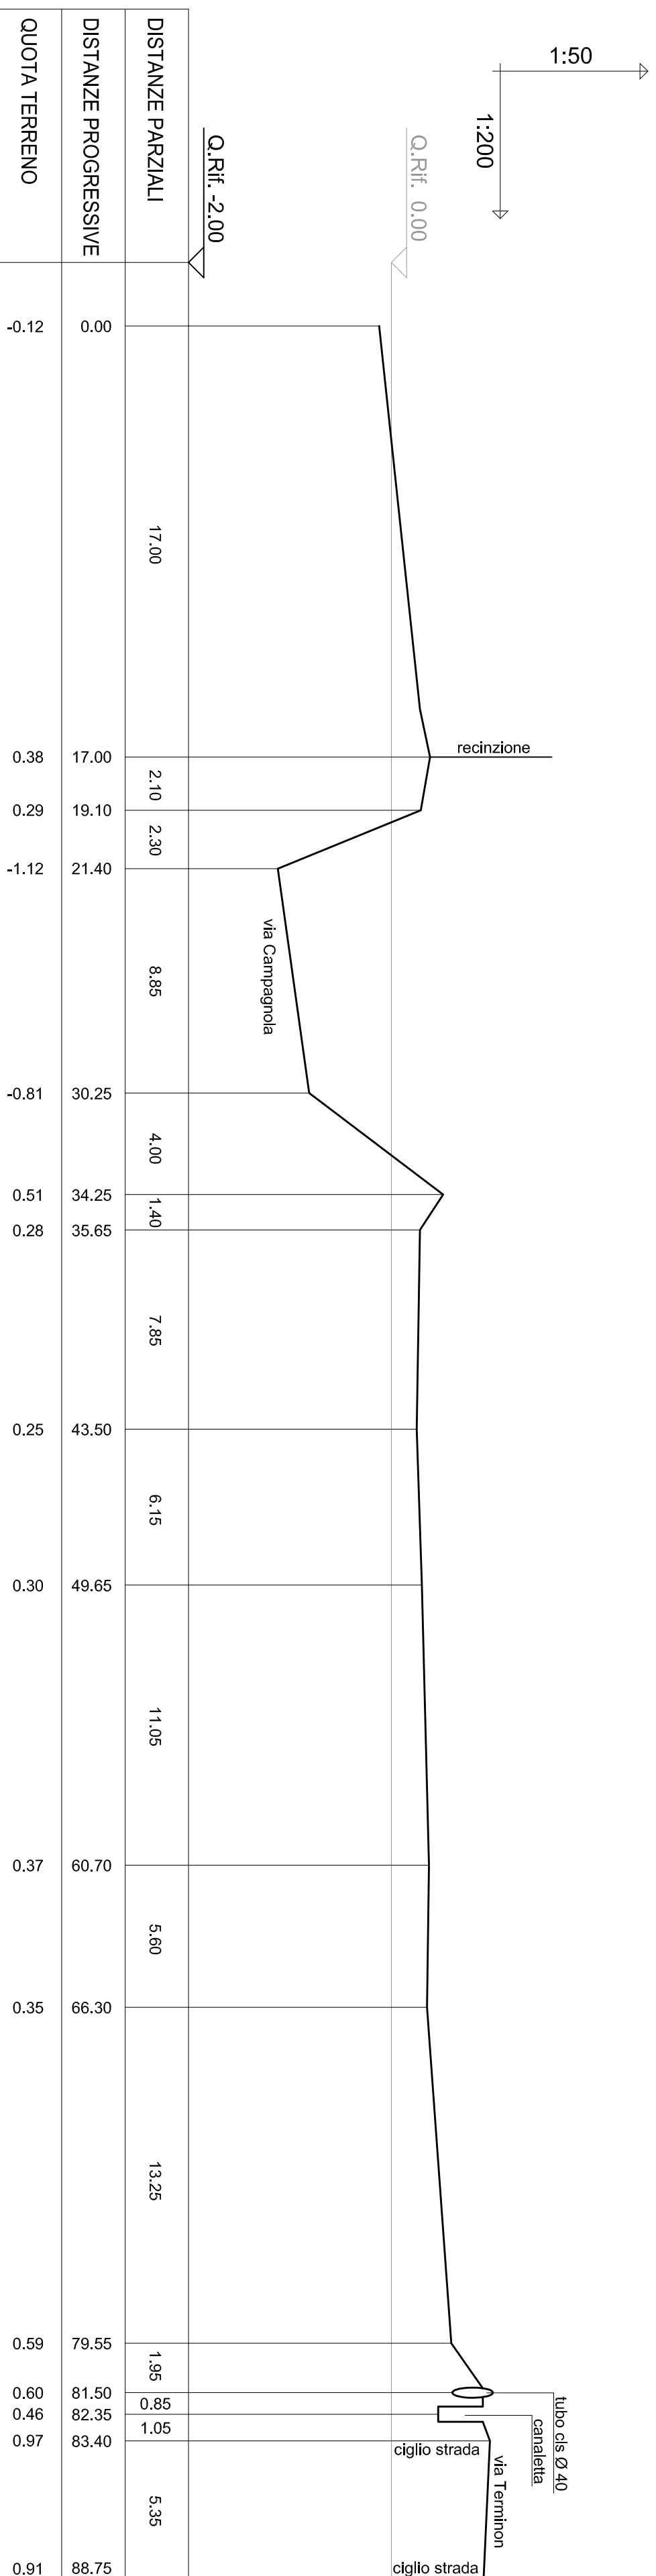

SEZIONE 8-8

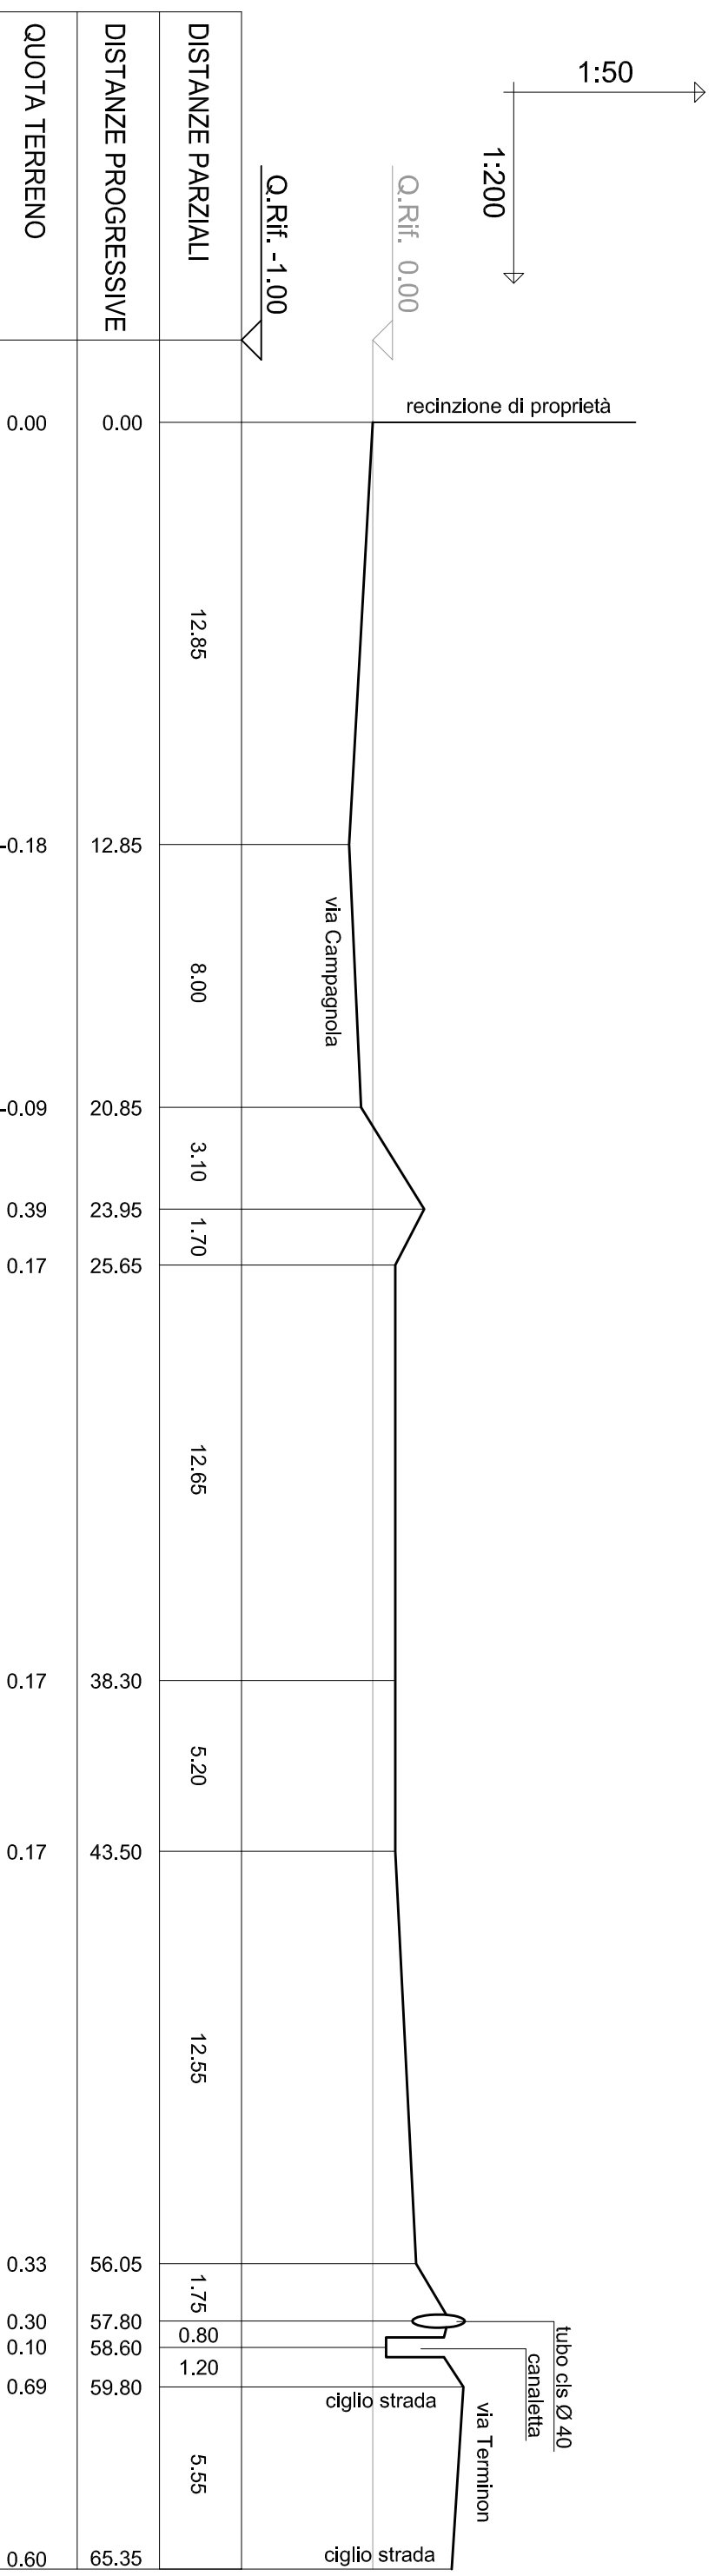

SEZIONE 10-10

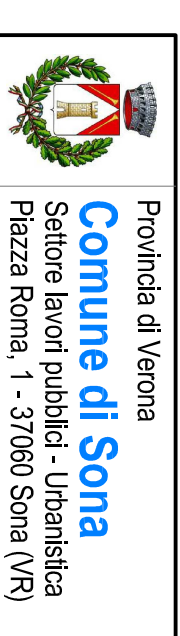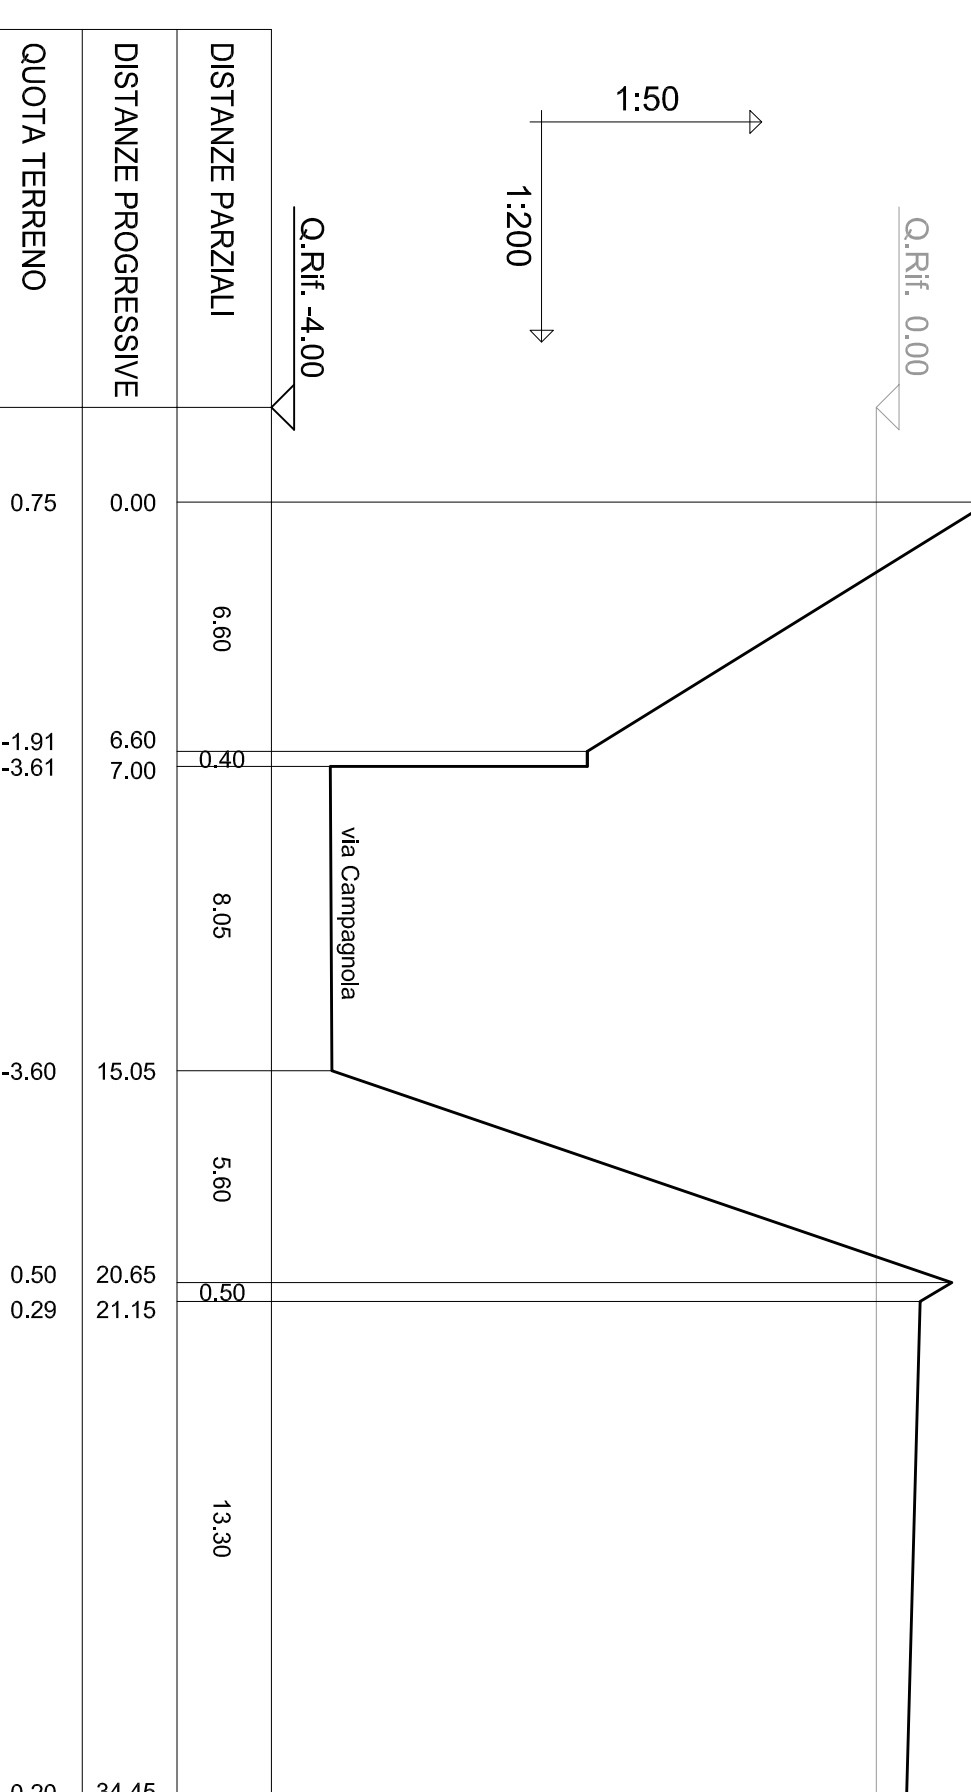

Provincia di Verona
Comune di Sona
 Settore Lavori Pubblici - Urbanistica
 Piazza Roma, 1 - 37060 Sona (VR)

OGGETTO:

REALIZZAZIONE DI UN CENTRO DI RACCOLTA DEI RIFIUTI URBANI COMUNALI - PREDISPOSIZIONE DELLE INDAGINI E DEGLI STUDI SPECIALISTICI AFFERENTI LA PROGETTAZIONE PRELIMINARE

N°ELABORATO: ELABORATO:

T03
 STATO DI FATTO
 - SEZIONI DEL TERRENO (da sez.6 a sez. 10)

COMMITENTE / R.U.P.:

COMUNE DI SONA
 Arch. Massimo Vincenzi

PROGETTISTA:

INGENNERE ALESSANDRO FERRARI
 Iscritto all'Ordine degli Ingegneri di Verona al n° 42848
 Strutture & Progetti Ingegneria



SCAL.:	varie	CODIFICAZIONE:	PP. 003-15_T03
REV / DATA	DESCRIZIONE	REDAITTO	VERIFICATO
0 / 05.03.2015	Prima consegna	A.C.	A.F.



Via Monre Bardo, 10 - c/o Airport Center - Edificio 2
 37068 Viadana di Verona (VR)
 T. (+39) 043 891 8343 F. (+39) 043 891 8392
 mail: info@studiospiprogetti.it
 web: www.studiospiprogetti.it