


SEZIONE TIPO DELLA ROTONDA  
SCALA 1:100

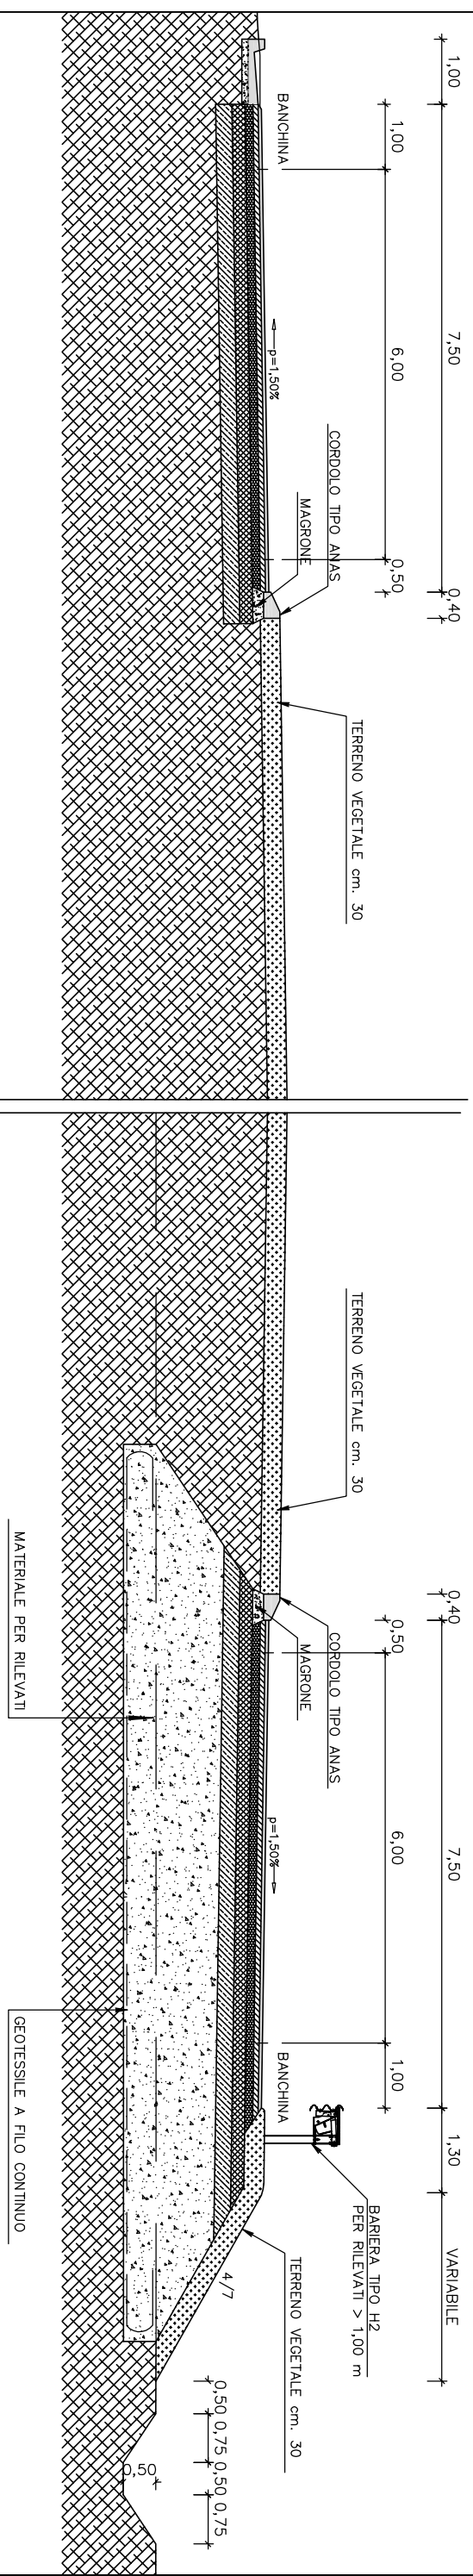

Profilo longitudinale Variante Via San Quirico

