
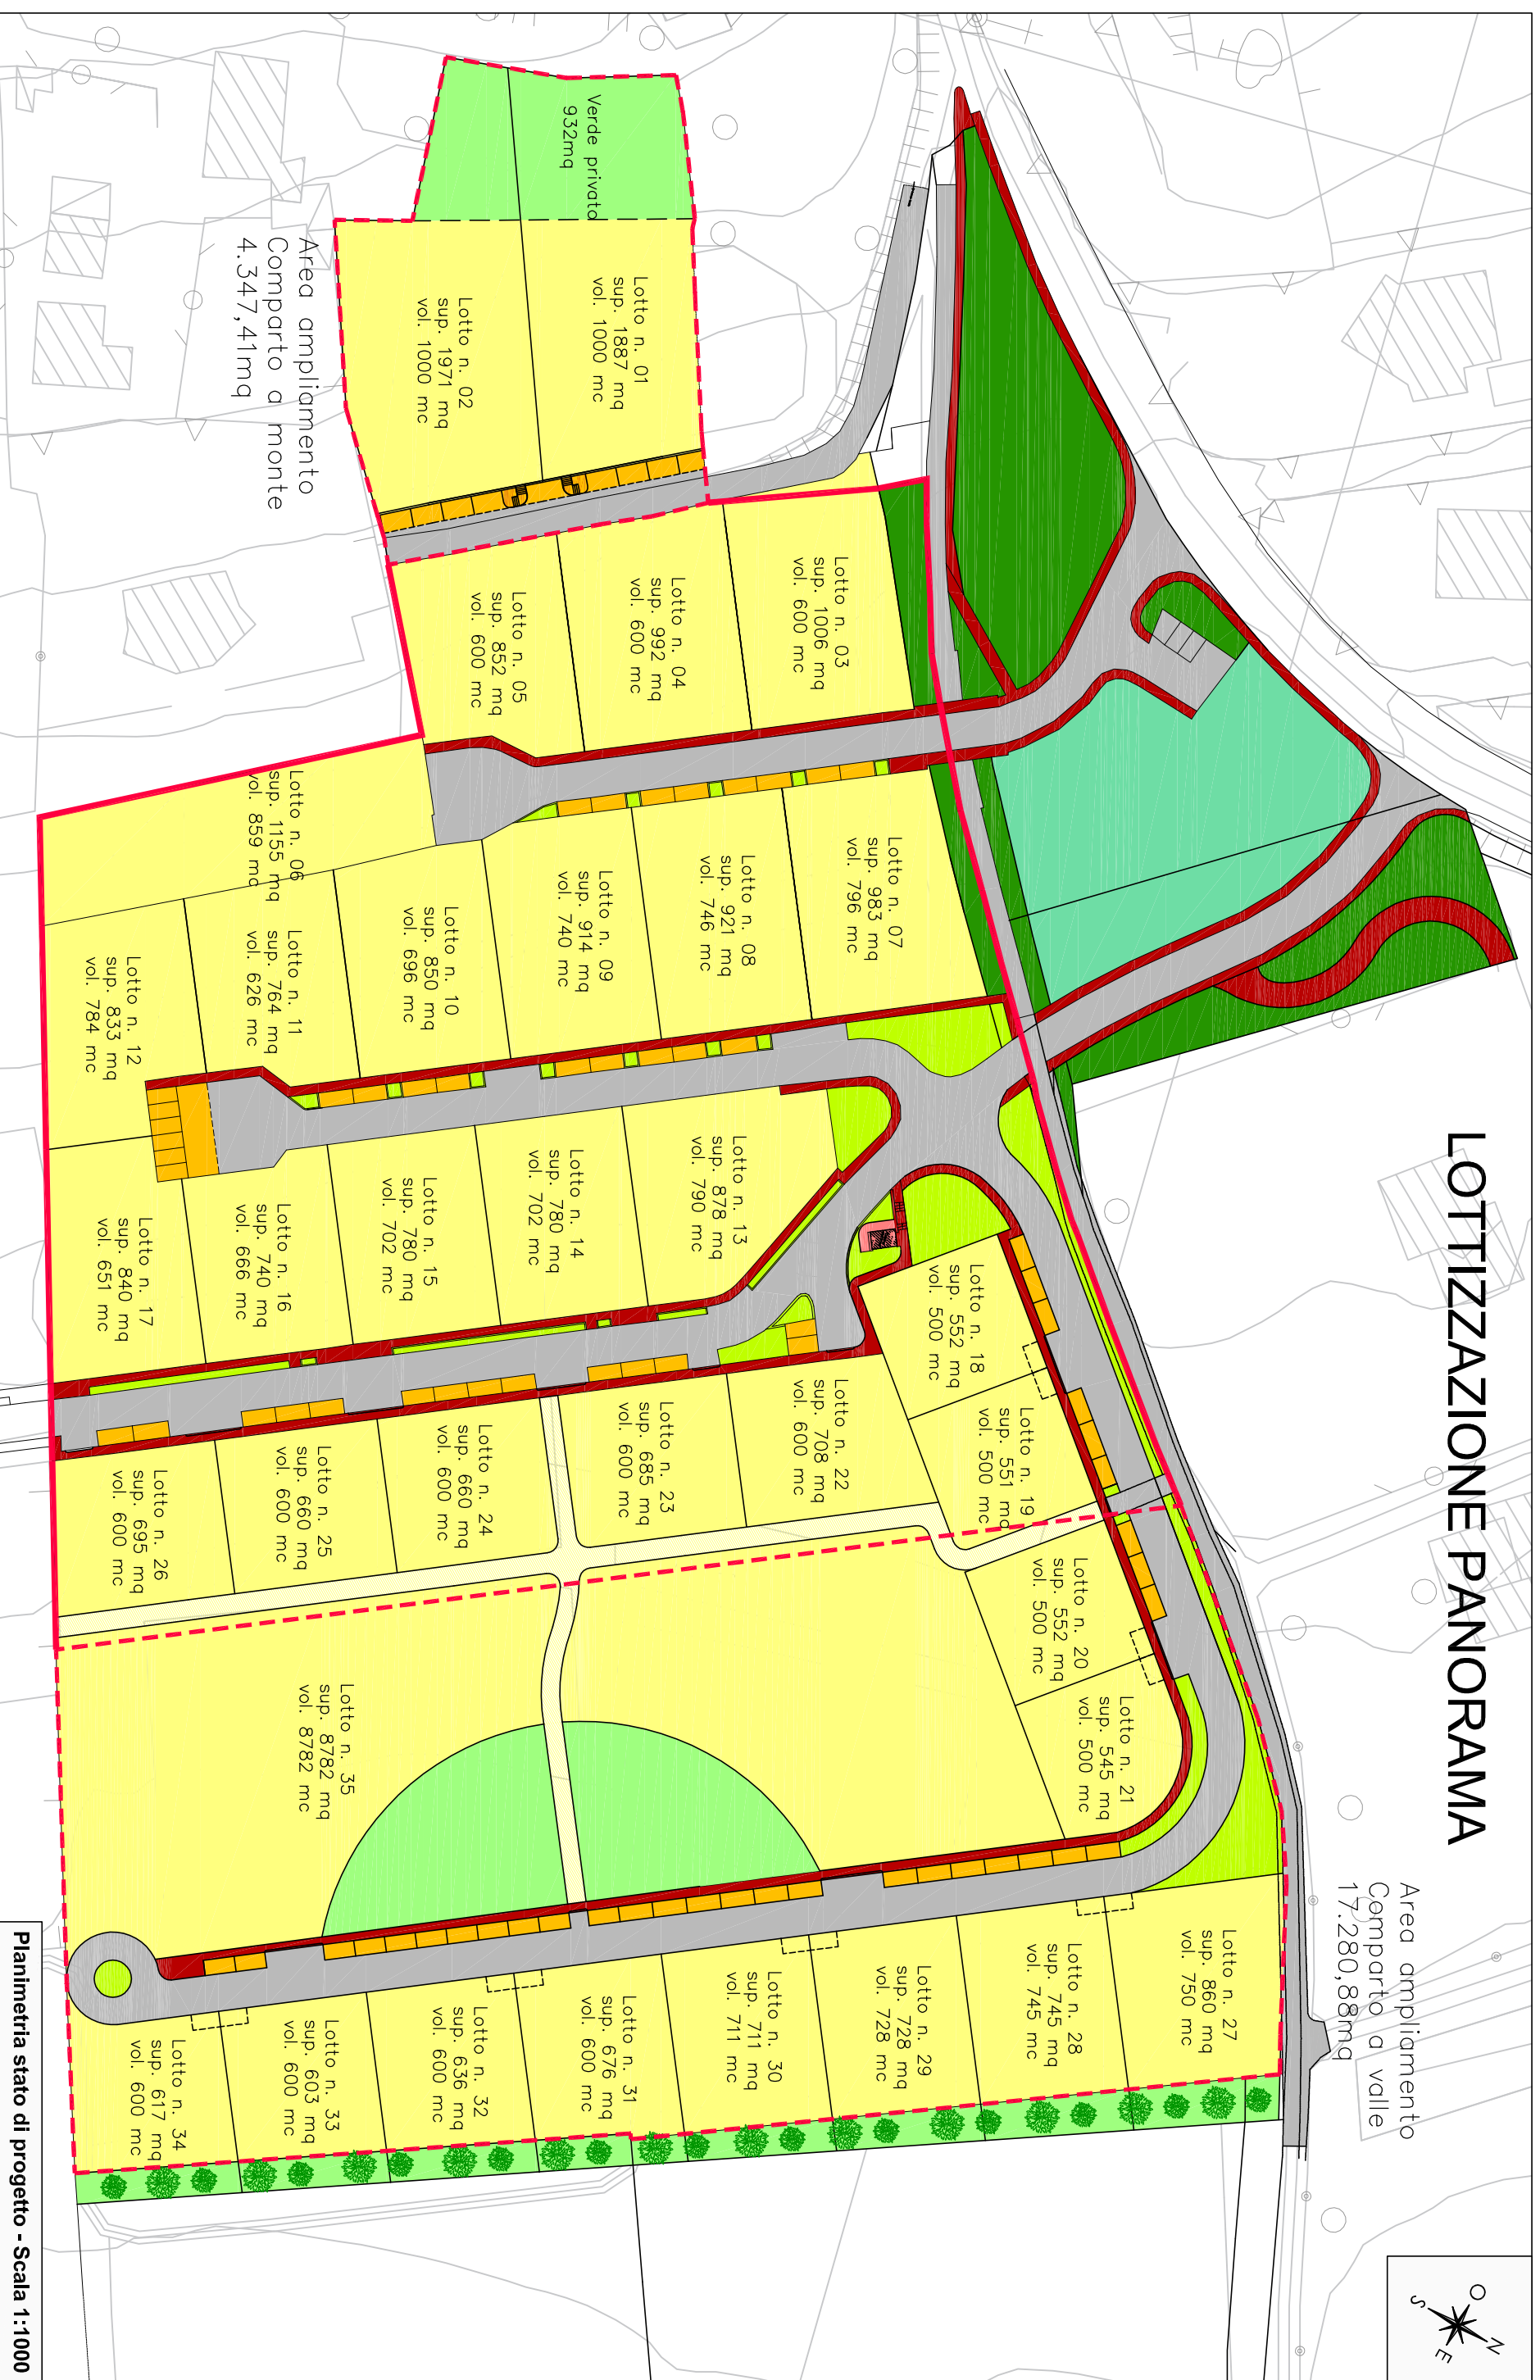


LOTTIZZAZIONE PANORAMA

Area ampliamento
Comparto a valle
17.280,88mq

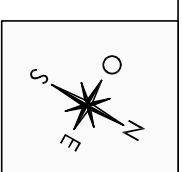

Area ampliamento
Comparto a monte
4.347,41mq

Verde privato
932mq

Planimetria stato di progetto - Scala 1:1000

Allegato n. 04 _ Planimetrie di progetto



Ingegnere Penazzi Roberto - Via Marconi 7 - S.MARTINO B.A. VERONA - Tel 045/2083300