
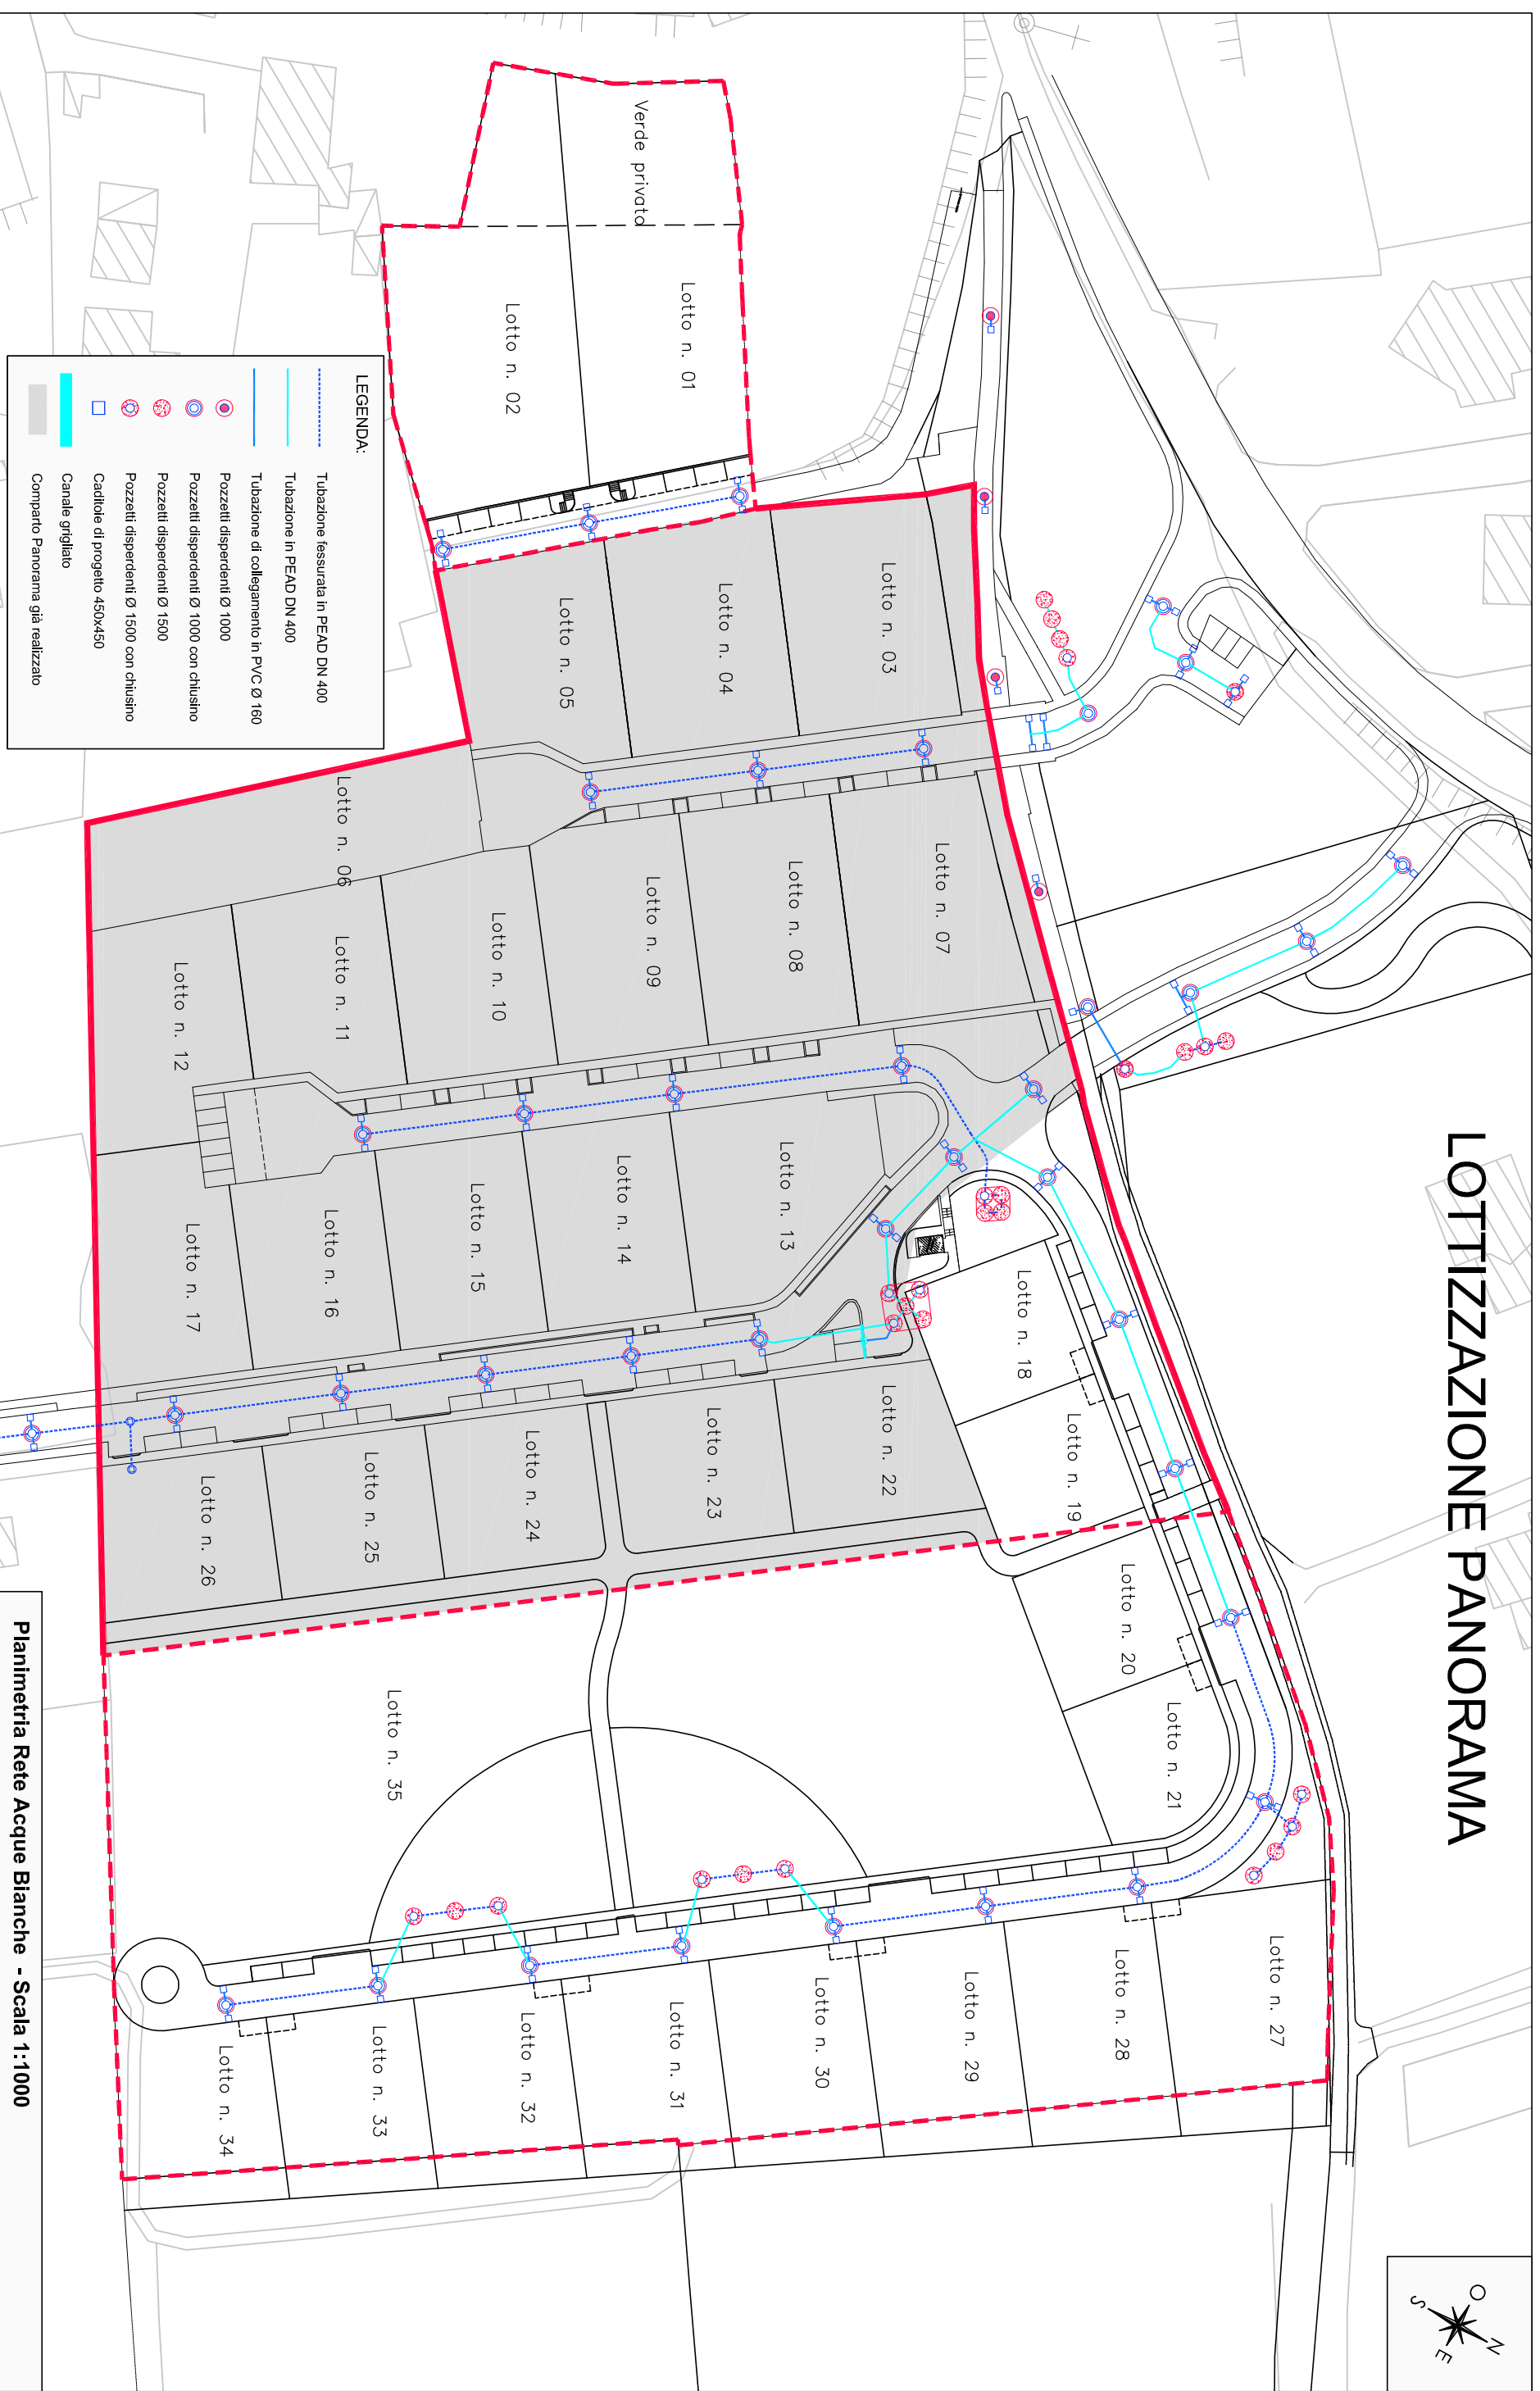


LOTTIZZAZIONE PANORAMA

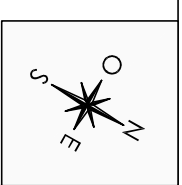

LEGENDA:

	Tubazione fessurata in PEAD DN 400
	Tubazione in PEAD DN 400
	Tubazione di collegamento in PVC Ø 160
	Pozzetti disperdenti Ø 1000
	Pozzetti disperdenti Ø 1000 con chiusura
	Pozzetti disperdenti Ø 1500
	Pozzetti disperdenti Ø 1500 con chiusura
	Caditoie di progetto 450x450
	Canale grigliato
	Comparto Panorama già realizzato

Planimetria Rete Acque Bianche - Scala 1:1000

