
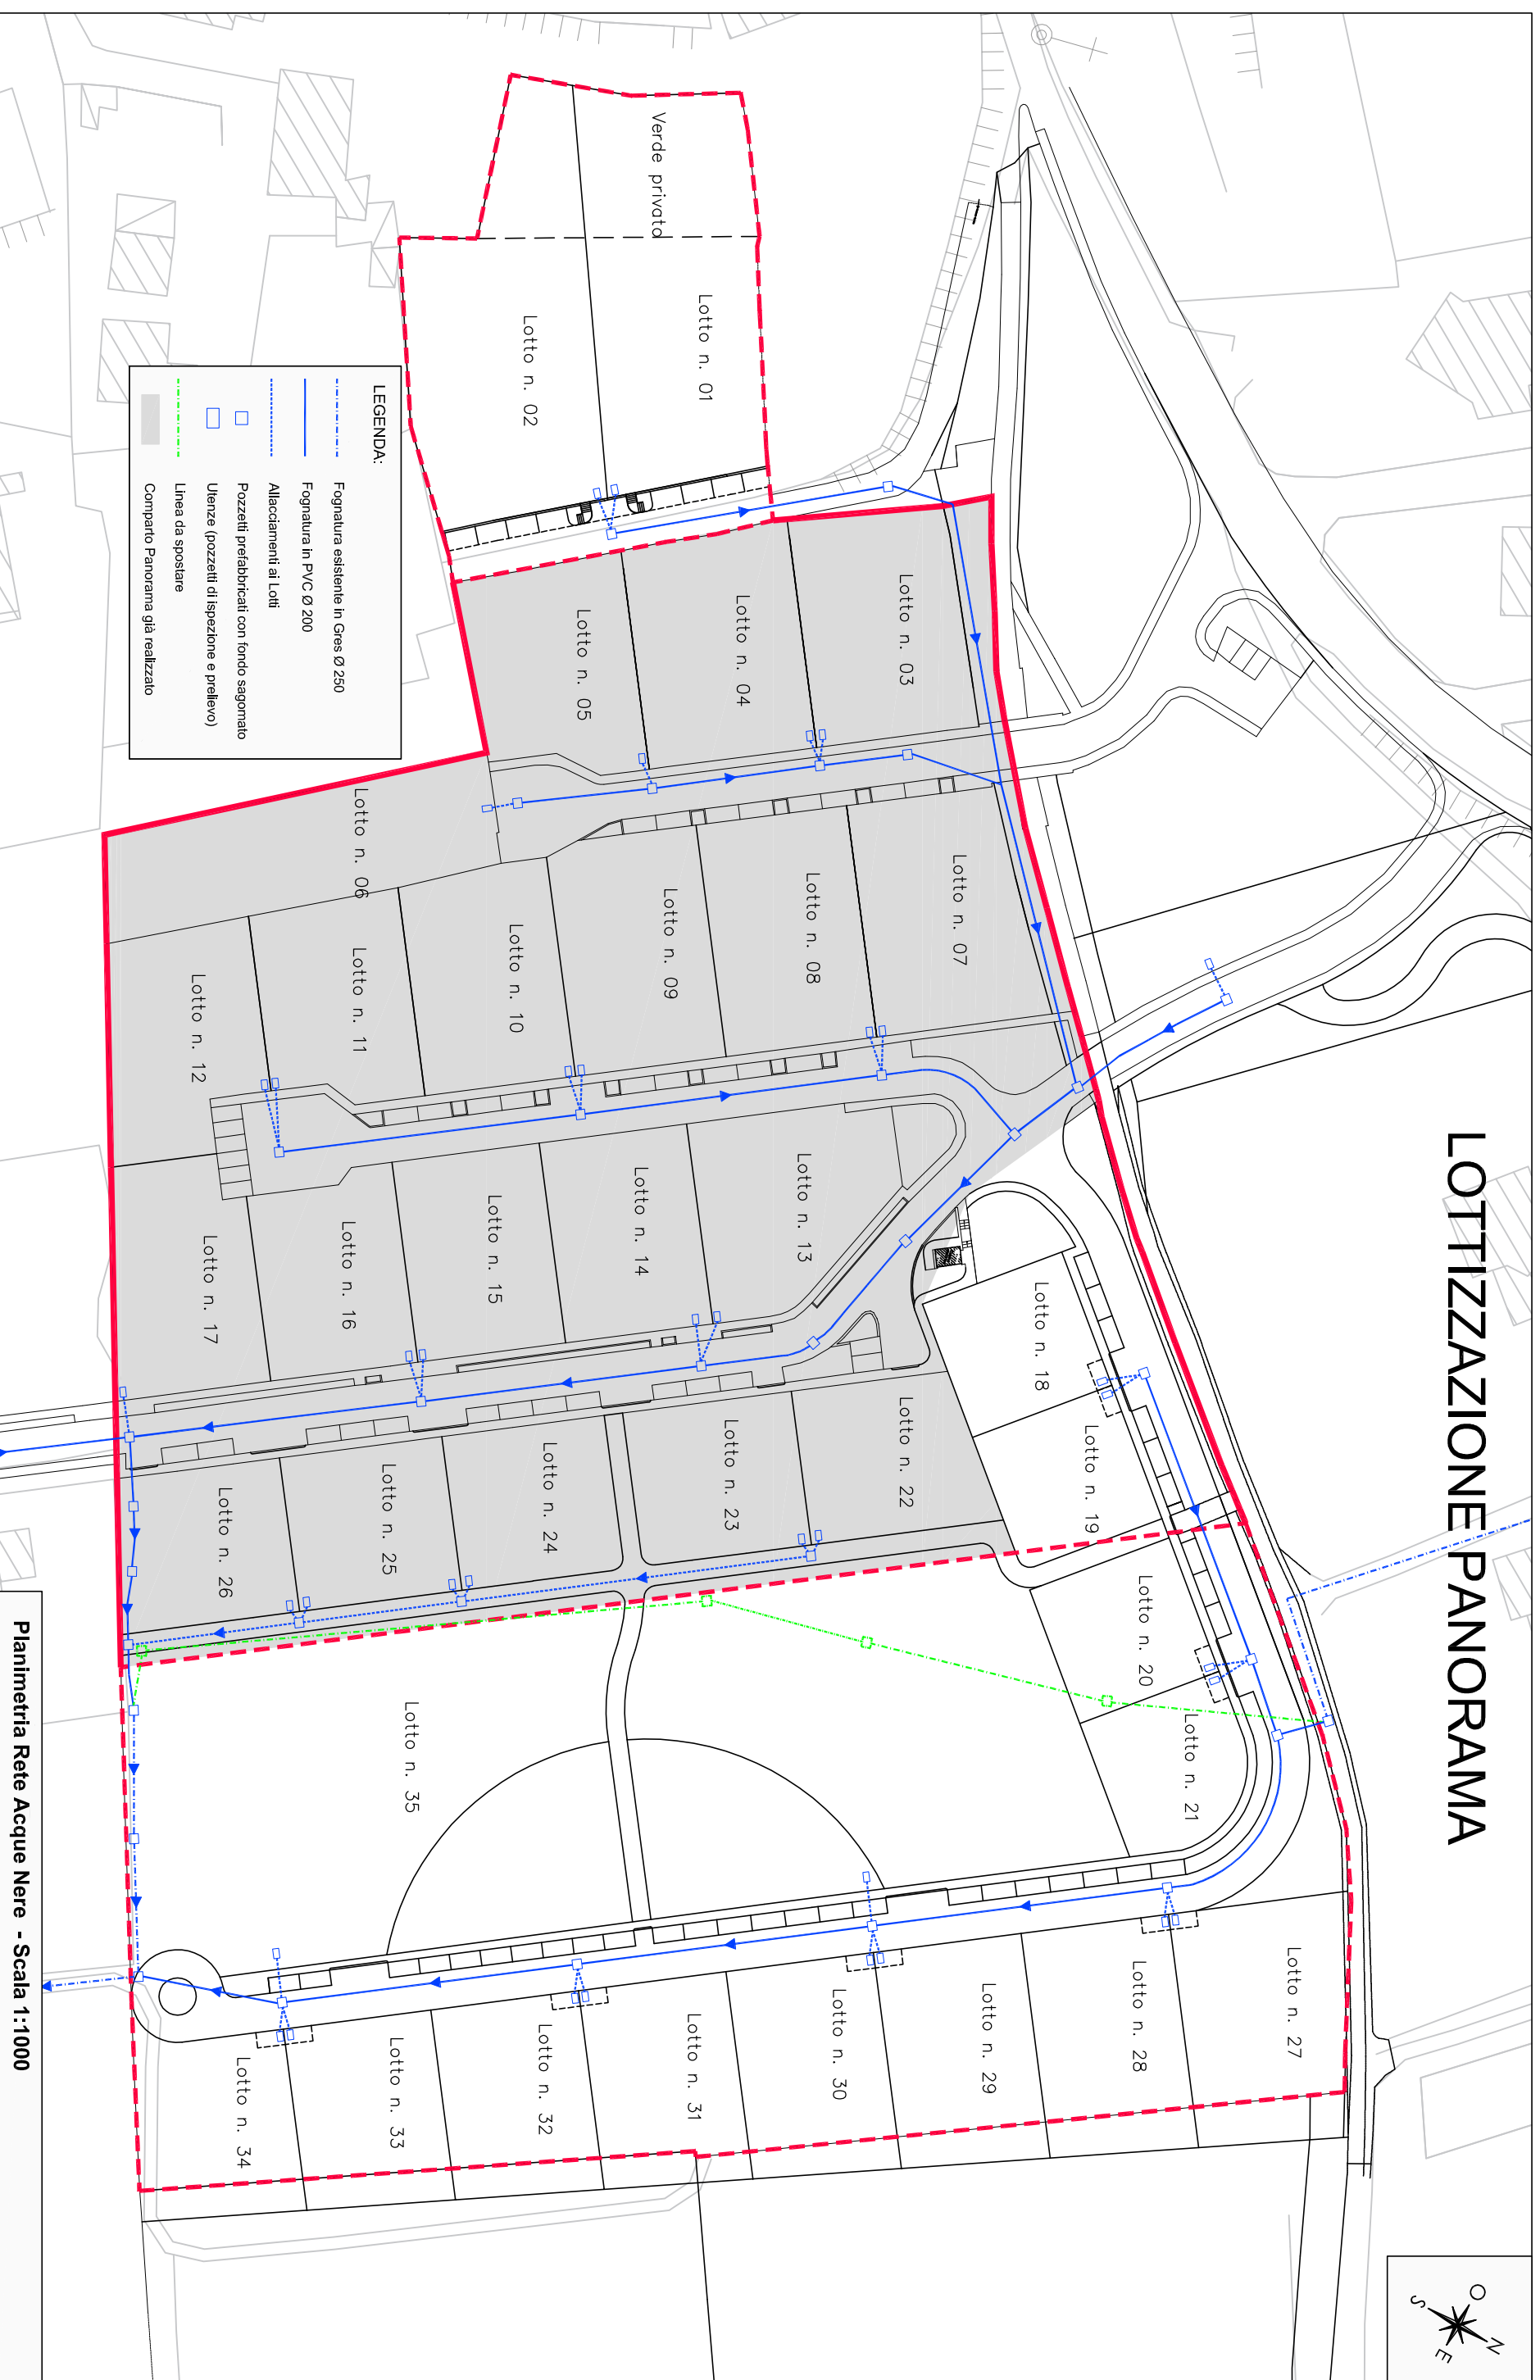


LOTTIZZAZIONE PANORAMA

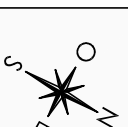

LEGENDA:

| | |
|--|---|
| | Fognatura esistente in Gres Ø 250 |
| | Fognatura in PVC Ø 200 |
| | Allacciamenti ai Lotti |
| | Pozzetti prefabbricati con fondo sagomato |
| | Uienze (pozzetti di ispezione e prelievo) |
| | Linea da spostare |
| | Comparto Panorama già realizzato |

Planimetria Rete Acque Nere - Scala 1:1000

