

COMUNE DI :

SONA

P.R.G.

Scala 1:2000


VARIANTE AL P.R.G.

ai sensi dell'art. 32 della L.R. 35/2001

Ditta: Birolli - Penazzo

ZONA SIGNIFICATIVA: SONA

STATO ATTUALE E STATO DI VARIANTE

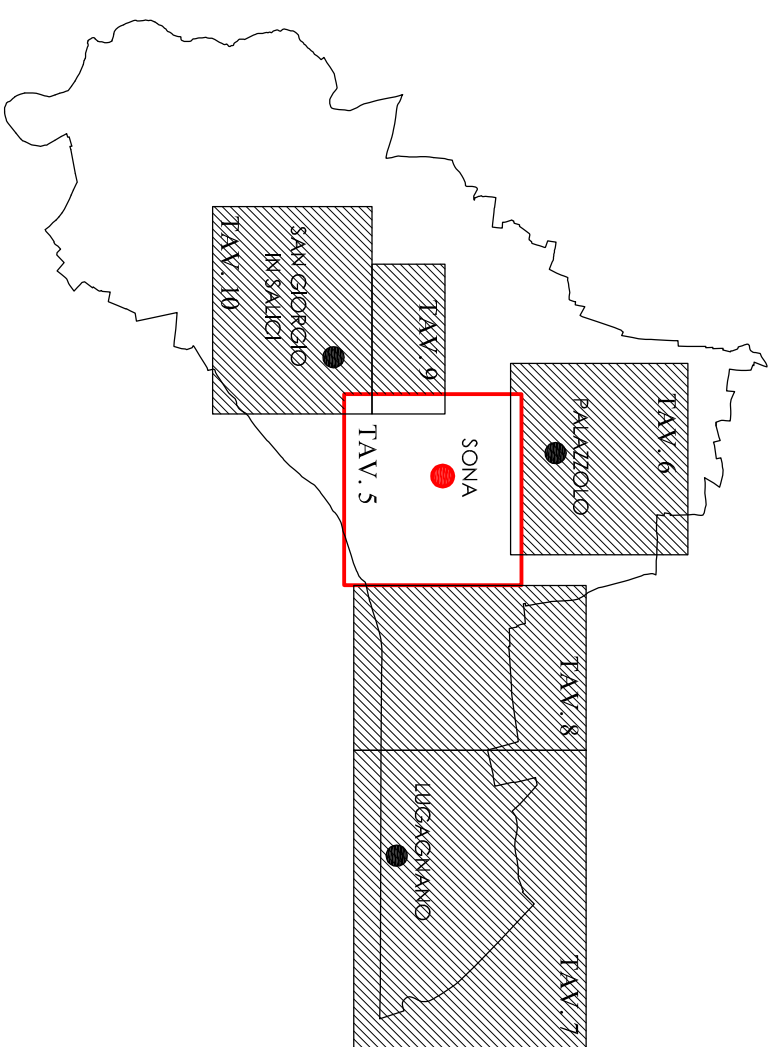

PROGETTISTI:

Arch. MASSIMO VINCENZI

Geom. DOMENICO SPADA


MARZO 2015

RESPONSABILE DEL PROCEDIMENTO:

Arch. MASSIMO VINCENZI

TAV. 2

STATO ATTUALE

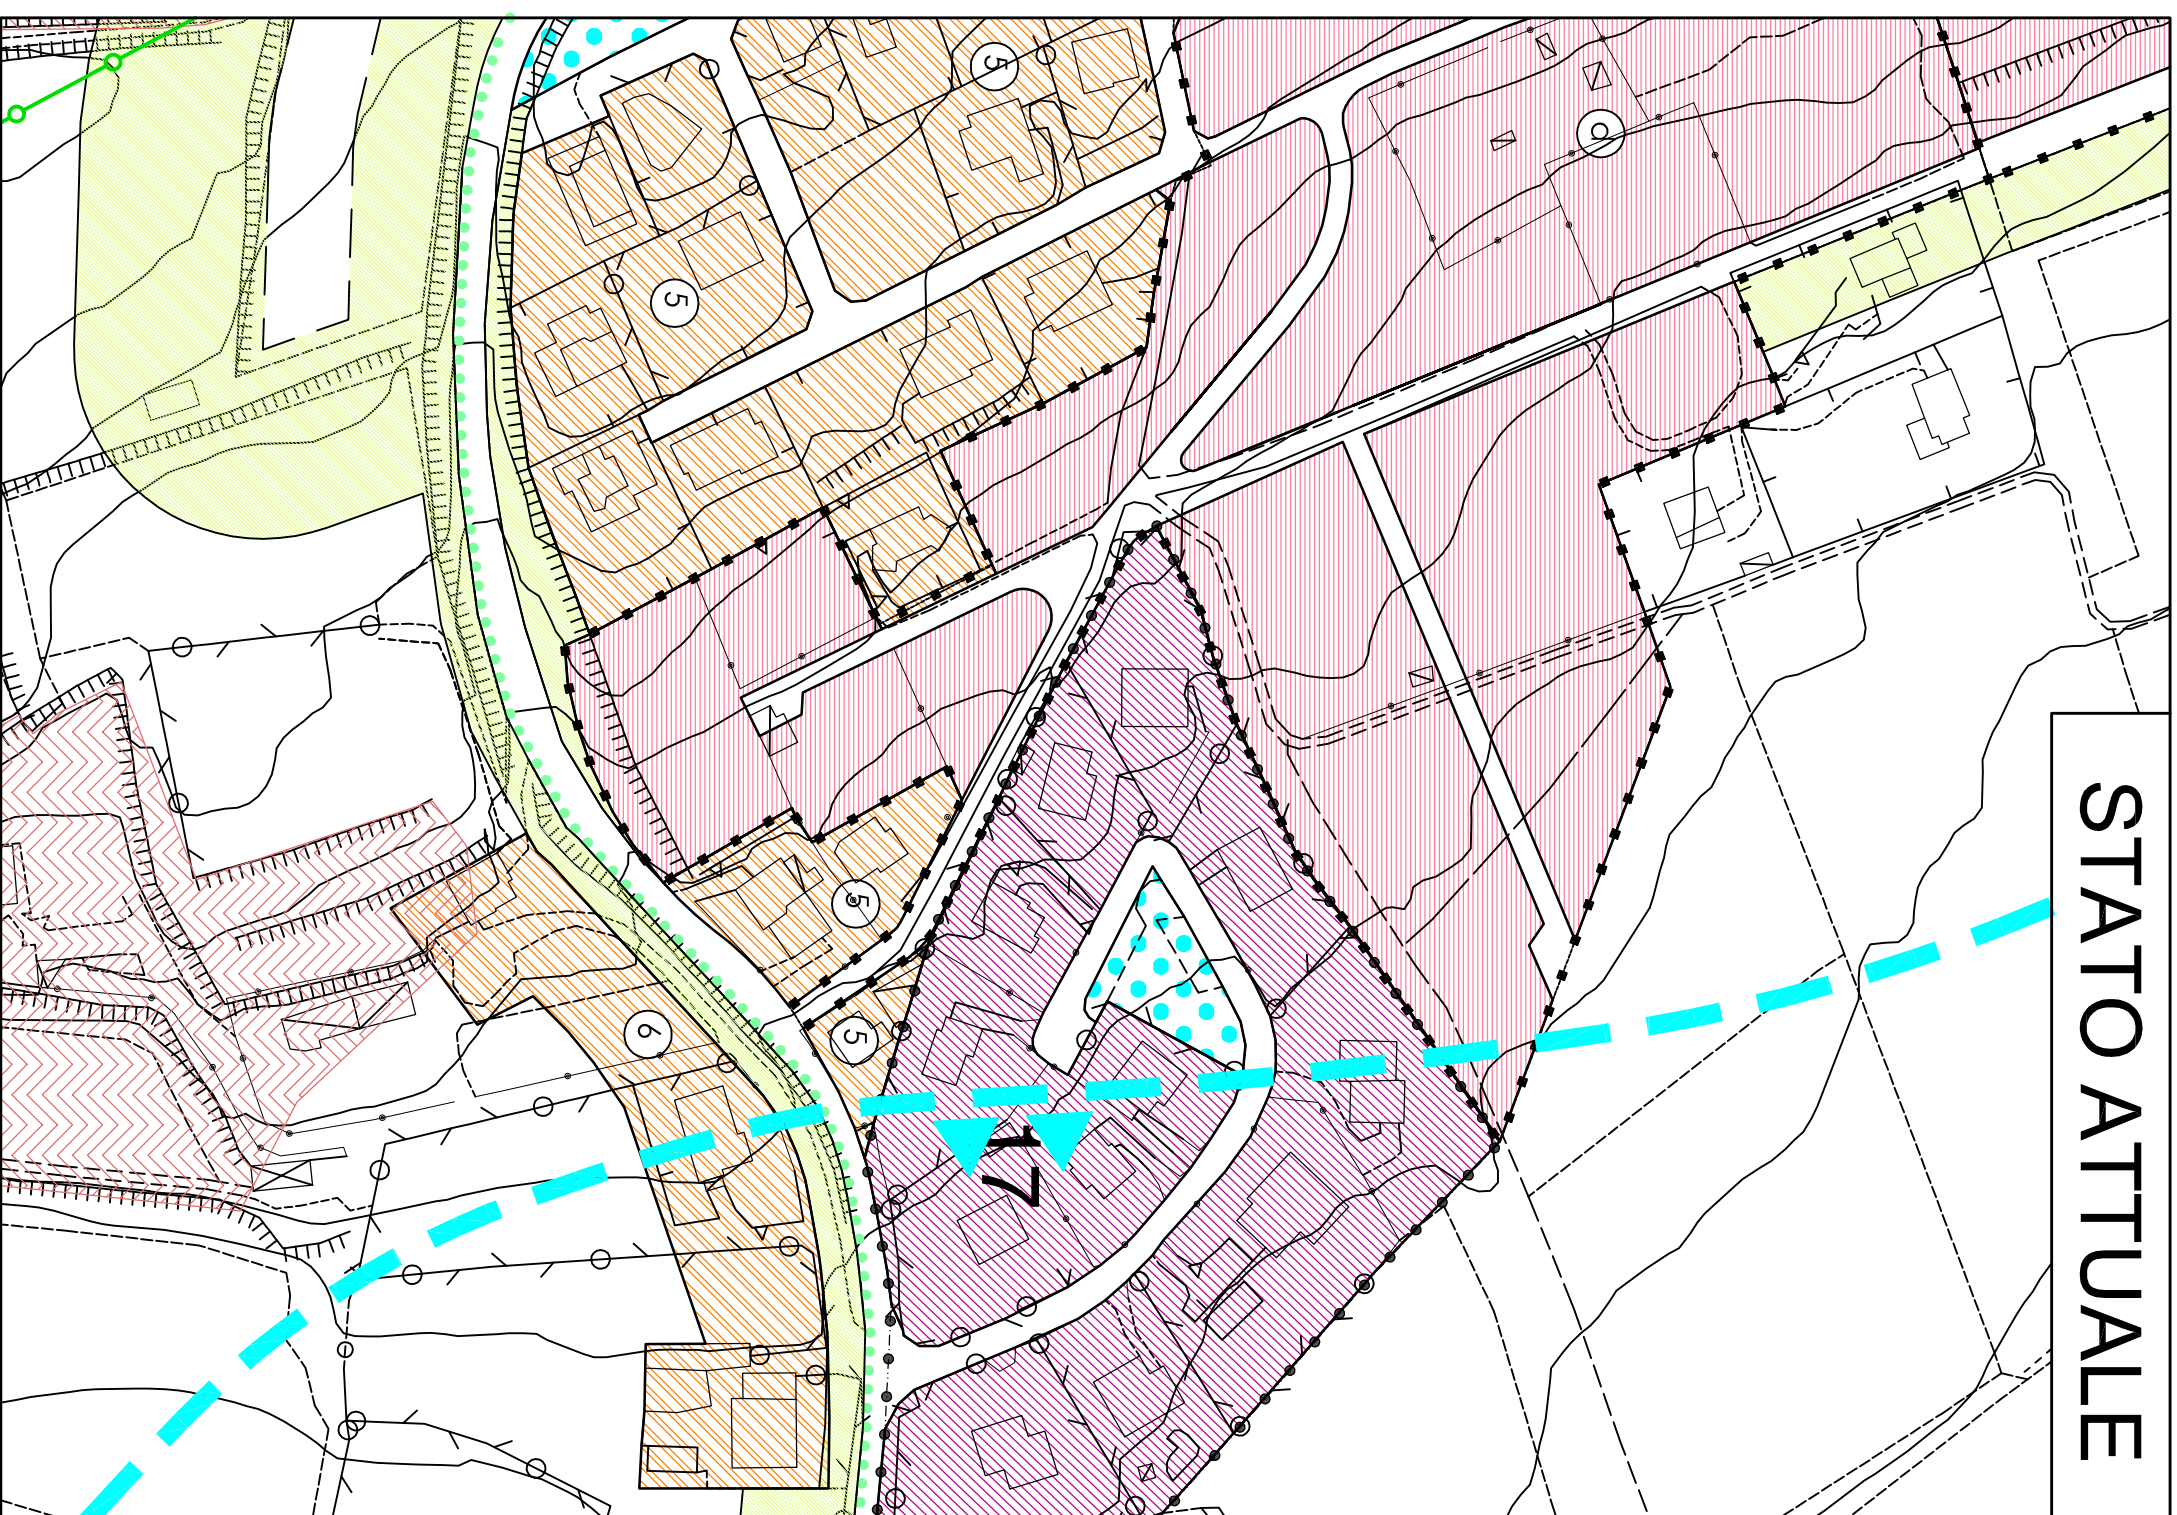

VARIANTE

