

COMUNE DI :

**SONA**

**P.R.G.**


Scala 1:2000

**VARIANTE AL P.R.G.**

ai sensi dell'art. 32 della L.R. 35/2001

Ditta: Rotatoria Bosco di Sona

**ZONA SIGNIFICATIVA: SONA-PALAZZOLO  
STATO ATTUALE E STATO DI VARIANTE**

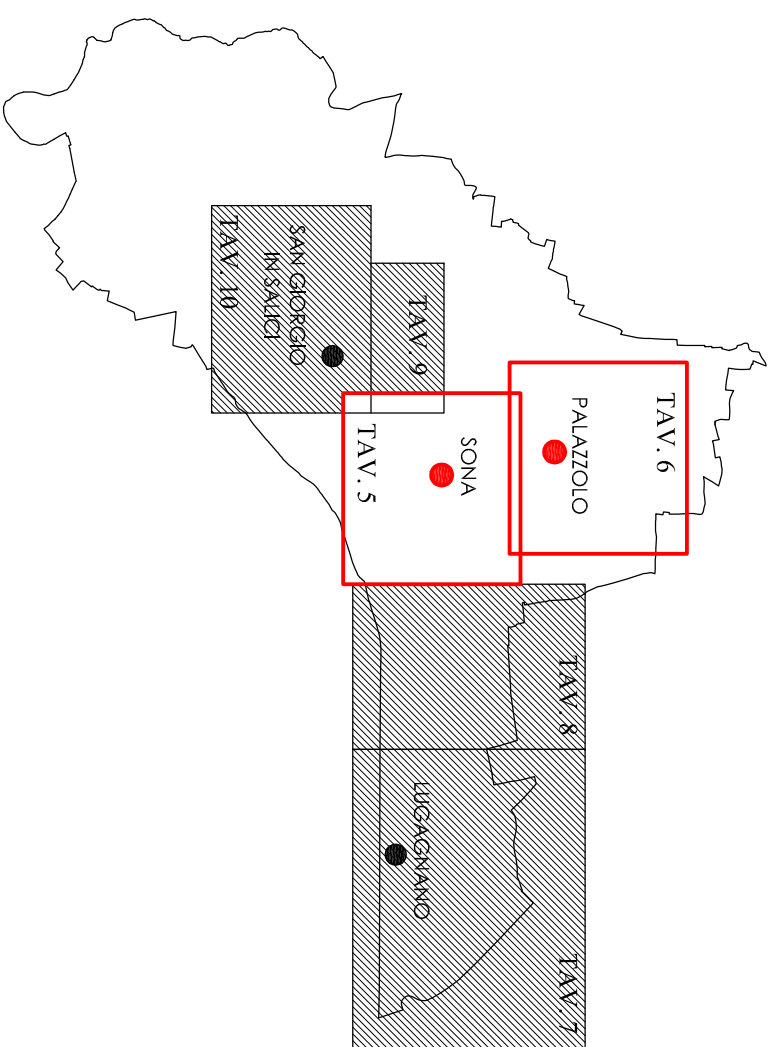

PROGETTISTI:  
Arch. MASSIMO VINCENZI


Geom. DOMENICO SPADA

**MARZO 2015**

RESPONSABILE DEL PROCEDIMENTO:  
Arch. MASSIMO VINCENZI

**TAV. 4**

**STATO ATTUALE**

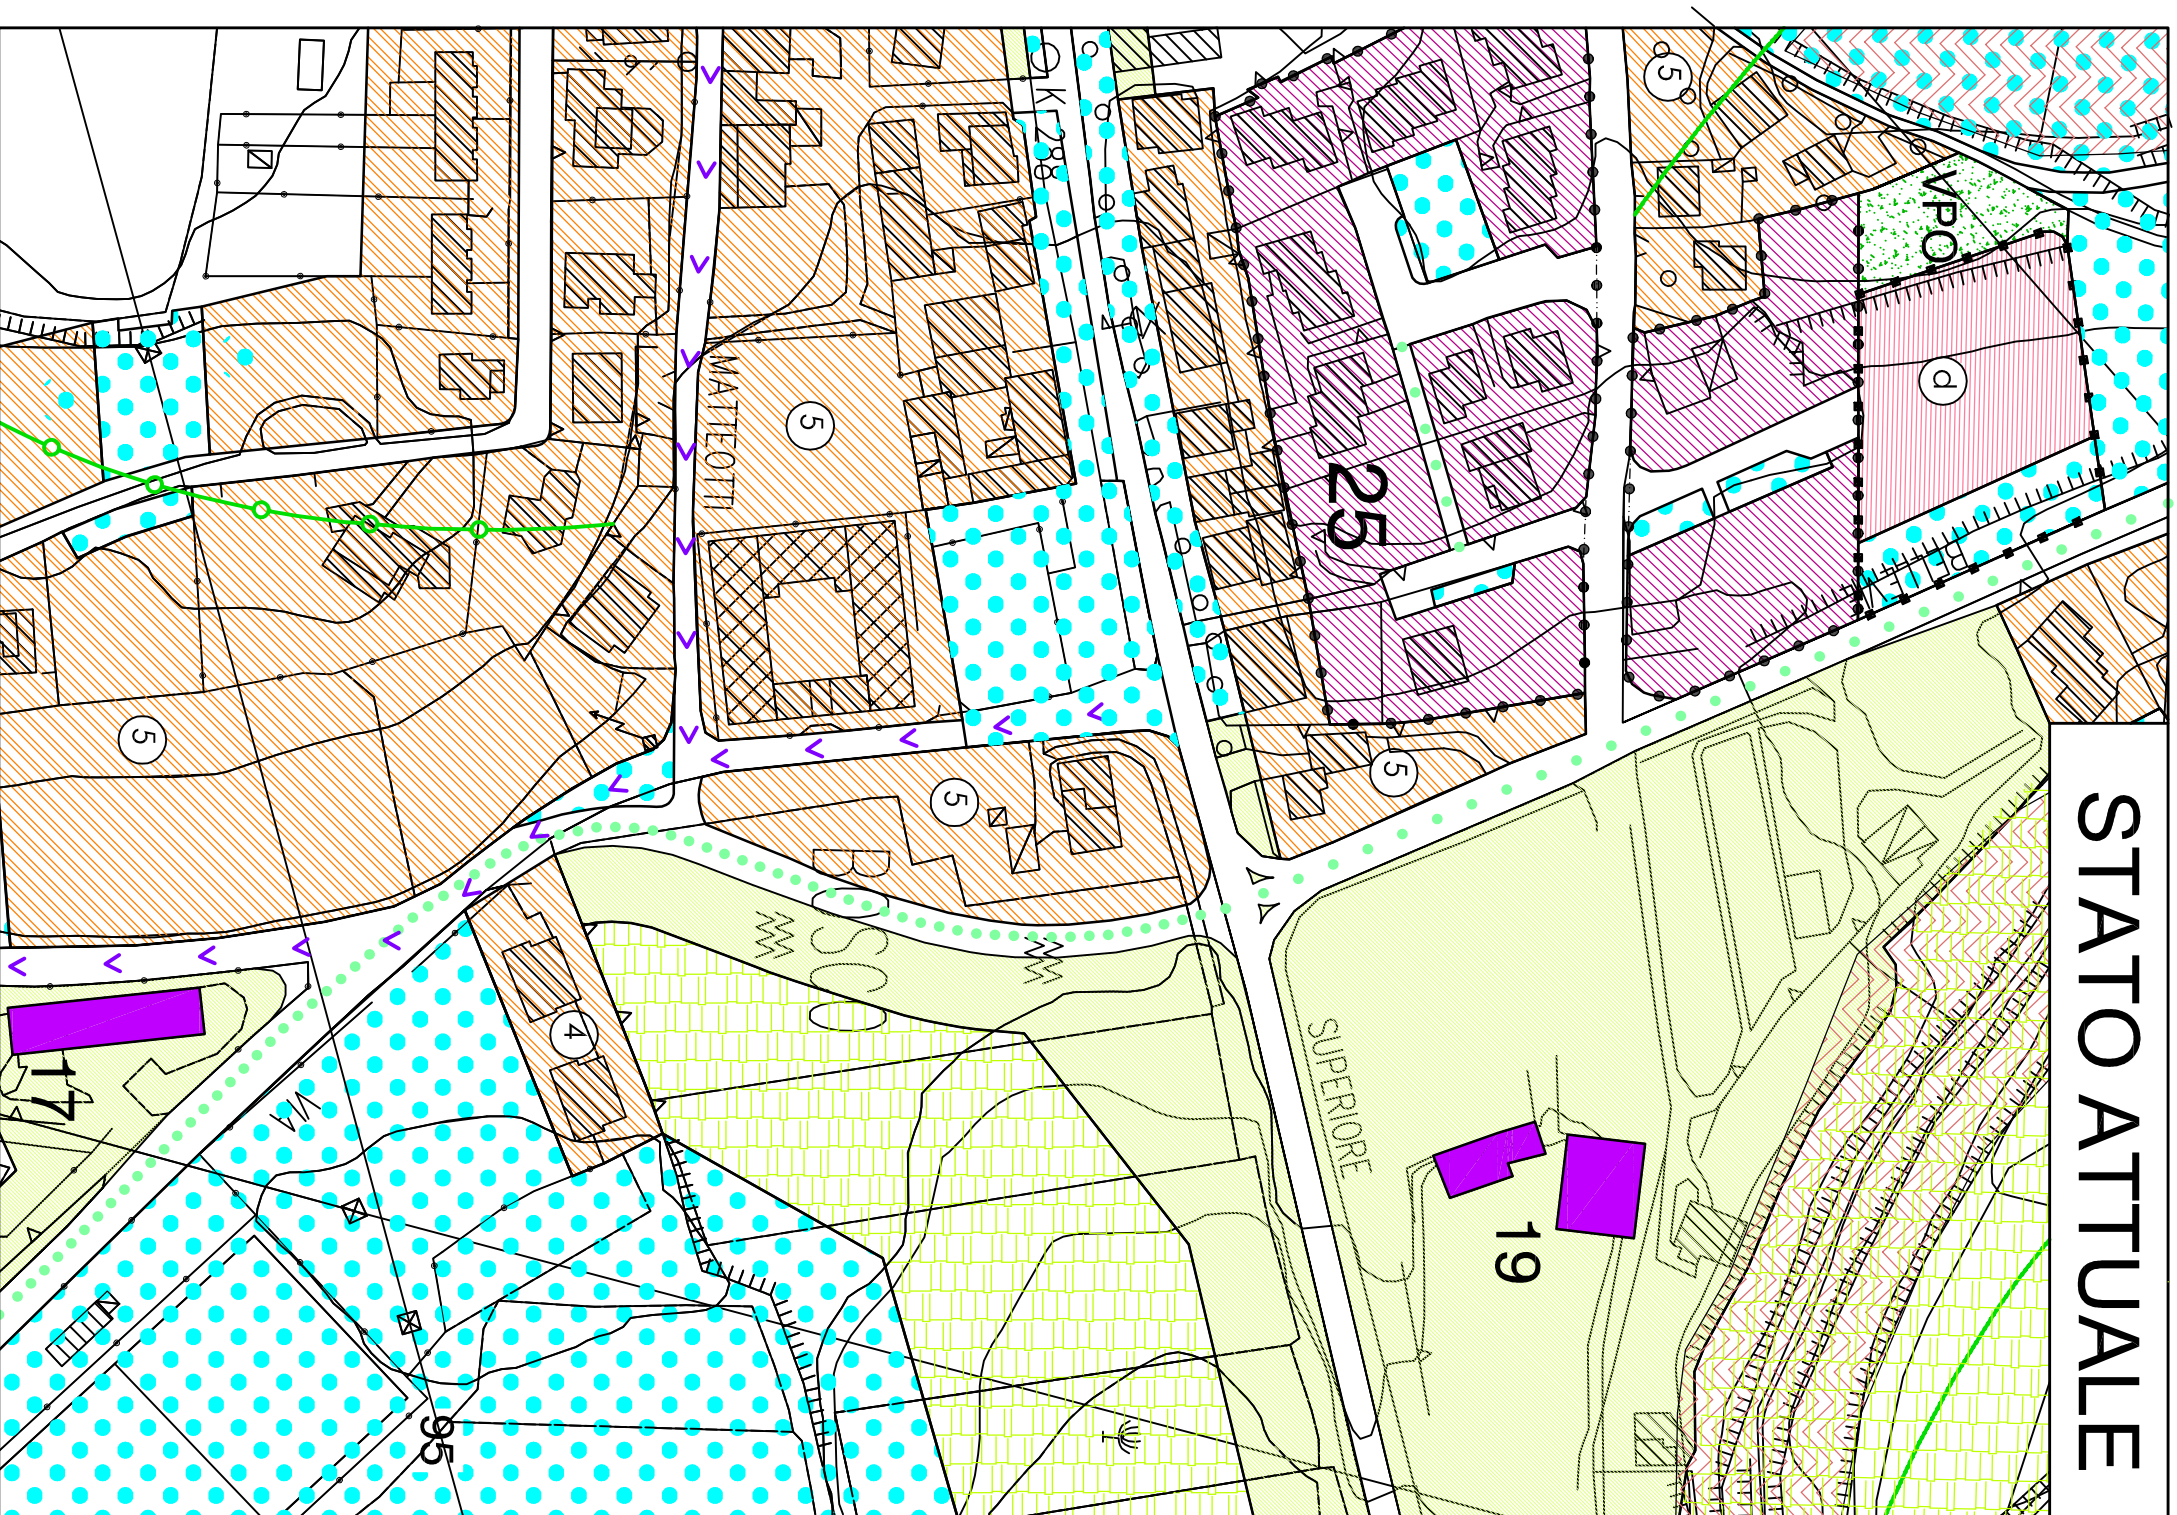

**VARIANTE**

