

COMUNE DI :

SONA

P.R.G.

Scala 1:5000

VARIANTE AL P.R.G.


ai sensi dell'art. 32 della L.R. 35/2001

Area Centro Raccolta Rifiuti

ZONA SIGNIFICATIVA:

SONA-SAN GIORGIO IN SALICI

STATO ATTUALE E STATO DI VARIANTE

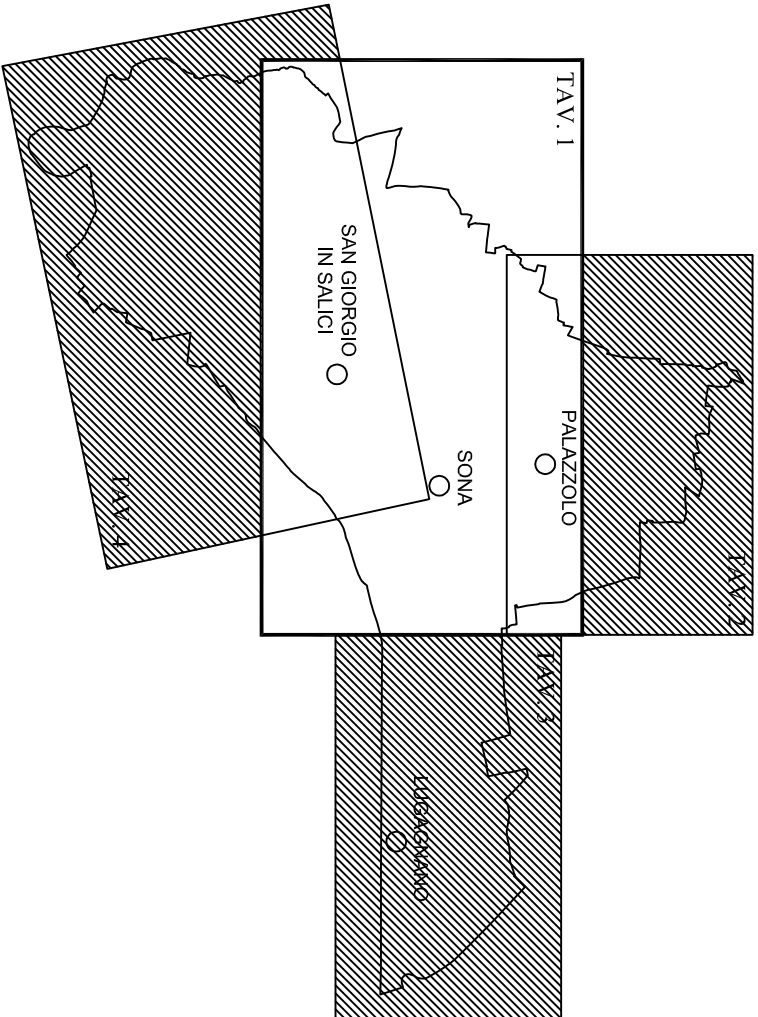

PROGETTISTI:

Arch. MASSIMO VINCENZI

Geom. DOMENICO SPADA


MARZO 2015

RESPONSABILE DEL PROCEDIMENTO:

Arch. MASSIMO VINCENZI

TAV. 5

STATO ATTUALE

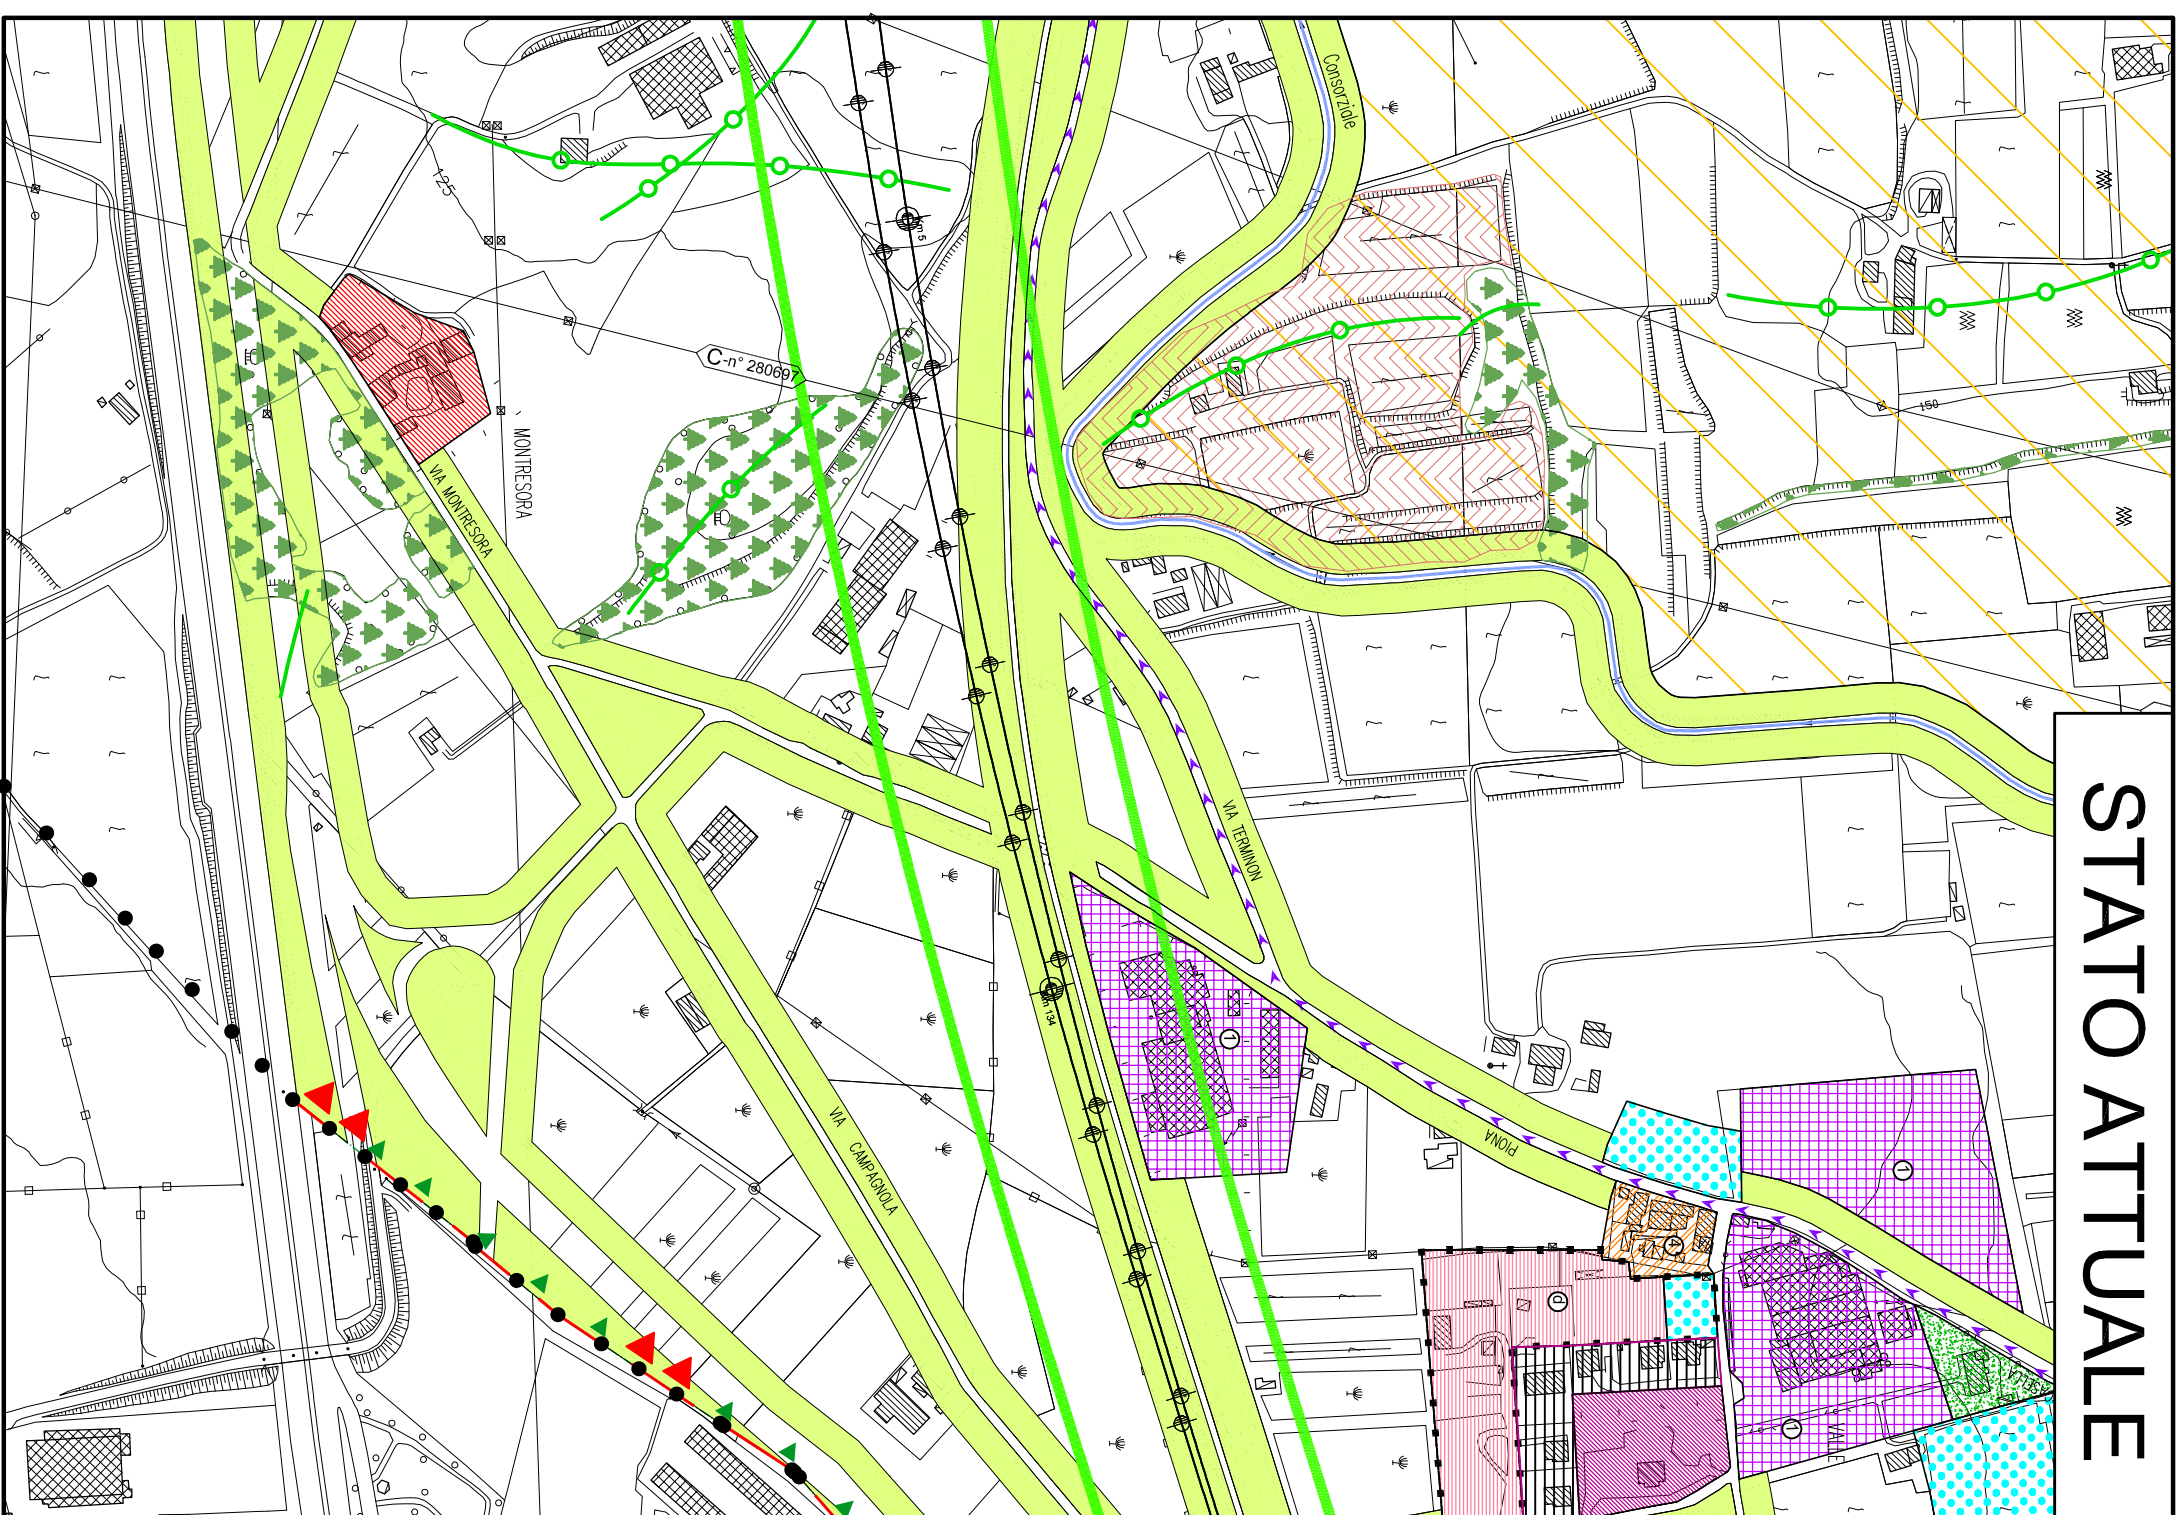

VARIANTE

